


SITUACION




PLANTA BAJA




ALZADOS Y SECCIÓN

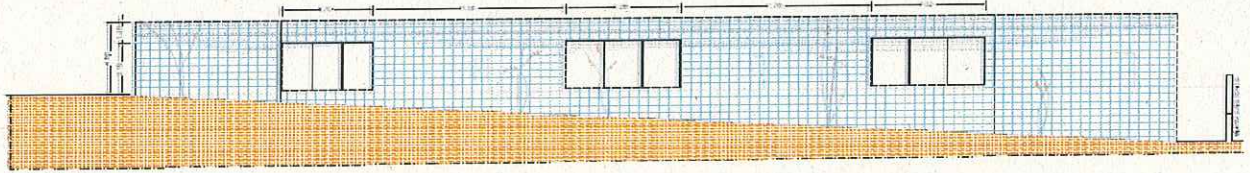

ALZADO SUR
ESCALA 1:200

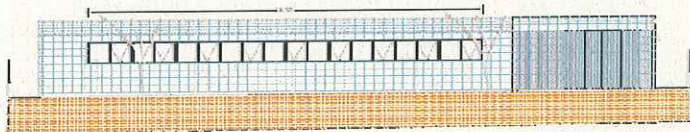

ALZADO OESTE
ESCALA 1:200

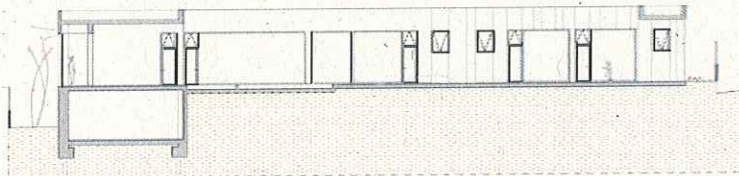

SECCION B-B