

SUPERFICIE TOTAL CONSTRUIDA: 1.030,44 m<sup>2</sup>

SUPERFICIE ÚTIL: 486,11 m<sup>2</sup>

SUPERFICIES EXTERIORES -PORCHES- (50%): 26,67 m<sup>2</sup>

ESCALA GRÁFICA:  
0 0,5 1 2 3 4 5 6 7 8 9 10 m.



Ayuntamiento de Madrid

SERVICIO DE MEDIO AMBIENTE Y ESCENA URBANA

PROYECTO:  
CEIP PI I MARGALL  
OBRAS VARIAS CONSERVACIÓN Y ADECUACIÓN NORMATIVA Y COMUNICACIÓN

EMPLAZAMIENTO:  
PLAZA DOS DE MAYO, 2 (MADRID)

PLANO:  
PLANTA SEMISÓTANO  
ACTUACIONES


ESCALA:  
1/200

FECHA:  
MARZO 2021

02

El Promotor  
Fdo. Raquel Muros Delgado  
Coordinadora del Distrito Centro

El Autor del Proyecto  
Jefa Servicio de Medio Ambiente y Escena Urbana  
Fdo. P.A. Fernando Chaparro Somolinos  
Adjunto Servicio de Medio Ambiente y Escena Urbana

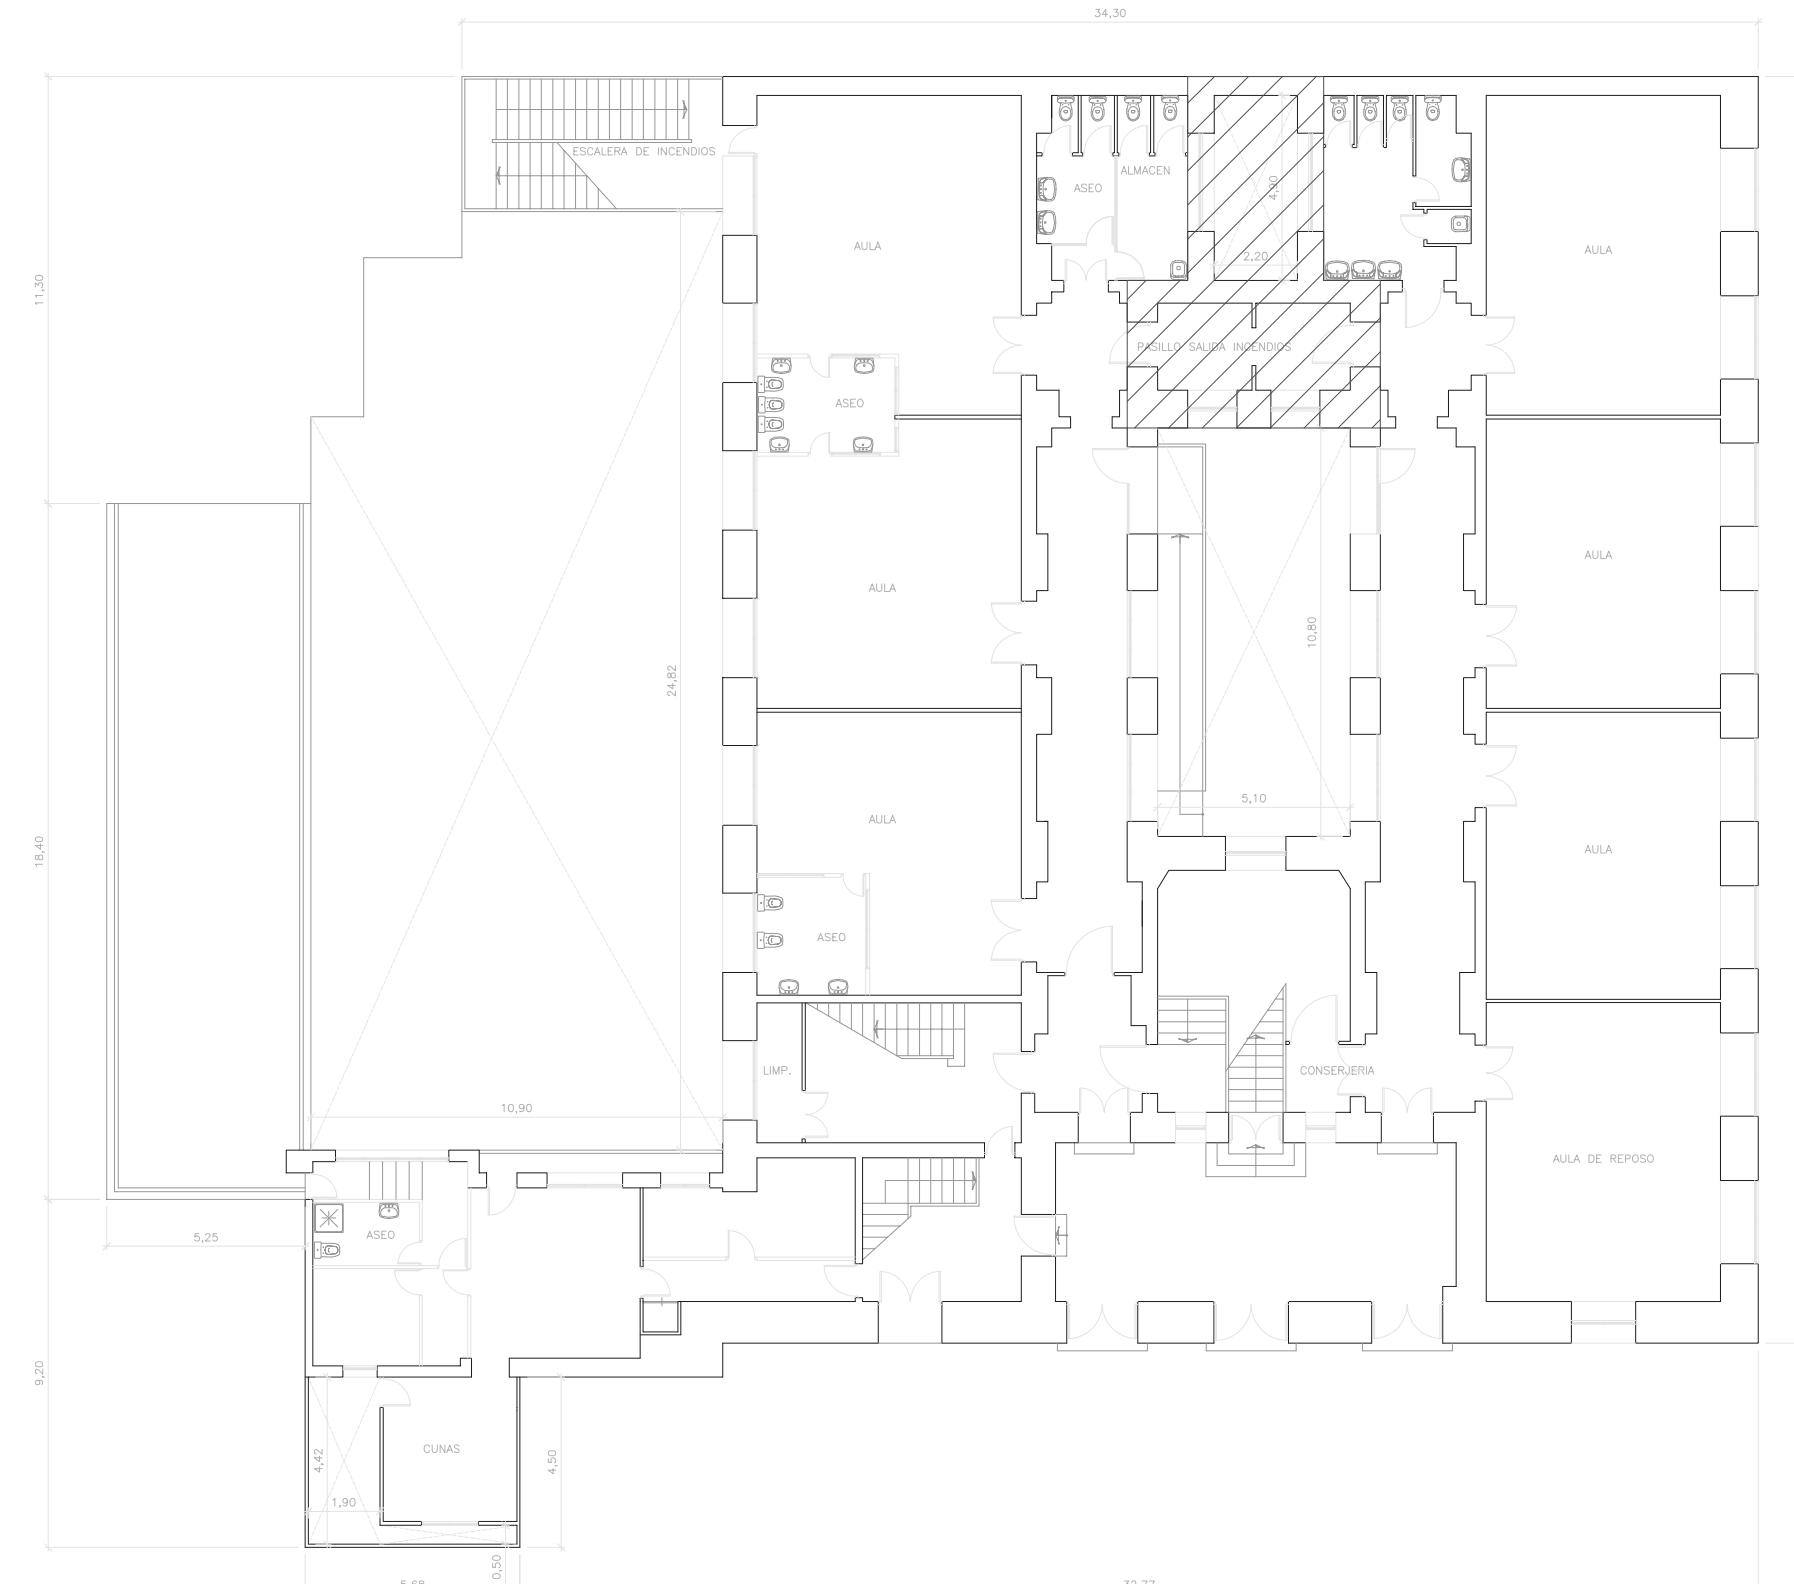

INTERVENCIONES:

- INSTALACIÓN DE ASCENSOR
- EJECUCIÓN DE ACCESO A PLANTA SÓTANO

SUPERFICIE TOTAL CONSTRUIDA:

929,75 m<sup>2</sup>

SUPERFICIE ÚTIL:

728,00 m<sup>2</sup>

ESCALA GRÁFICA:



Ayuntamiento de Madrid

SERVICIO DE MEDIO AMBIENTE Y ESCENA URBANA

PROYECTO:  
CEIP PI I MARGALL  
OBRAS VARIAS CONSERVACIÓN Y ADECUACIÓN NORMATIVA Y COMUNICACIÓN

EMPLAZAMIENTO:  
PLAZA DOS DE MAYO, 2 (MADRID)

PLANO:  
PLANTA BAJA  
ACTUACIONES

03

PLANO:

1/200

FECHA:  
MARZO 2021


DIBUJADO:  
E.M.M.

El Promotor

El Autor del Proyecto

Fdo. Raquel Muros Delgado  
Coordinadora del Distrito Centro

Jefa Servicio de Medio Ambiente y Escena Urbana  
Fdo. P.A. Fernando Chaparro Somolinos  
Adjunto Servicio de Medio Ambiente y Escena Urbana

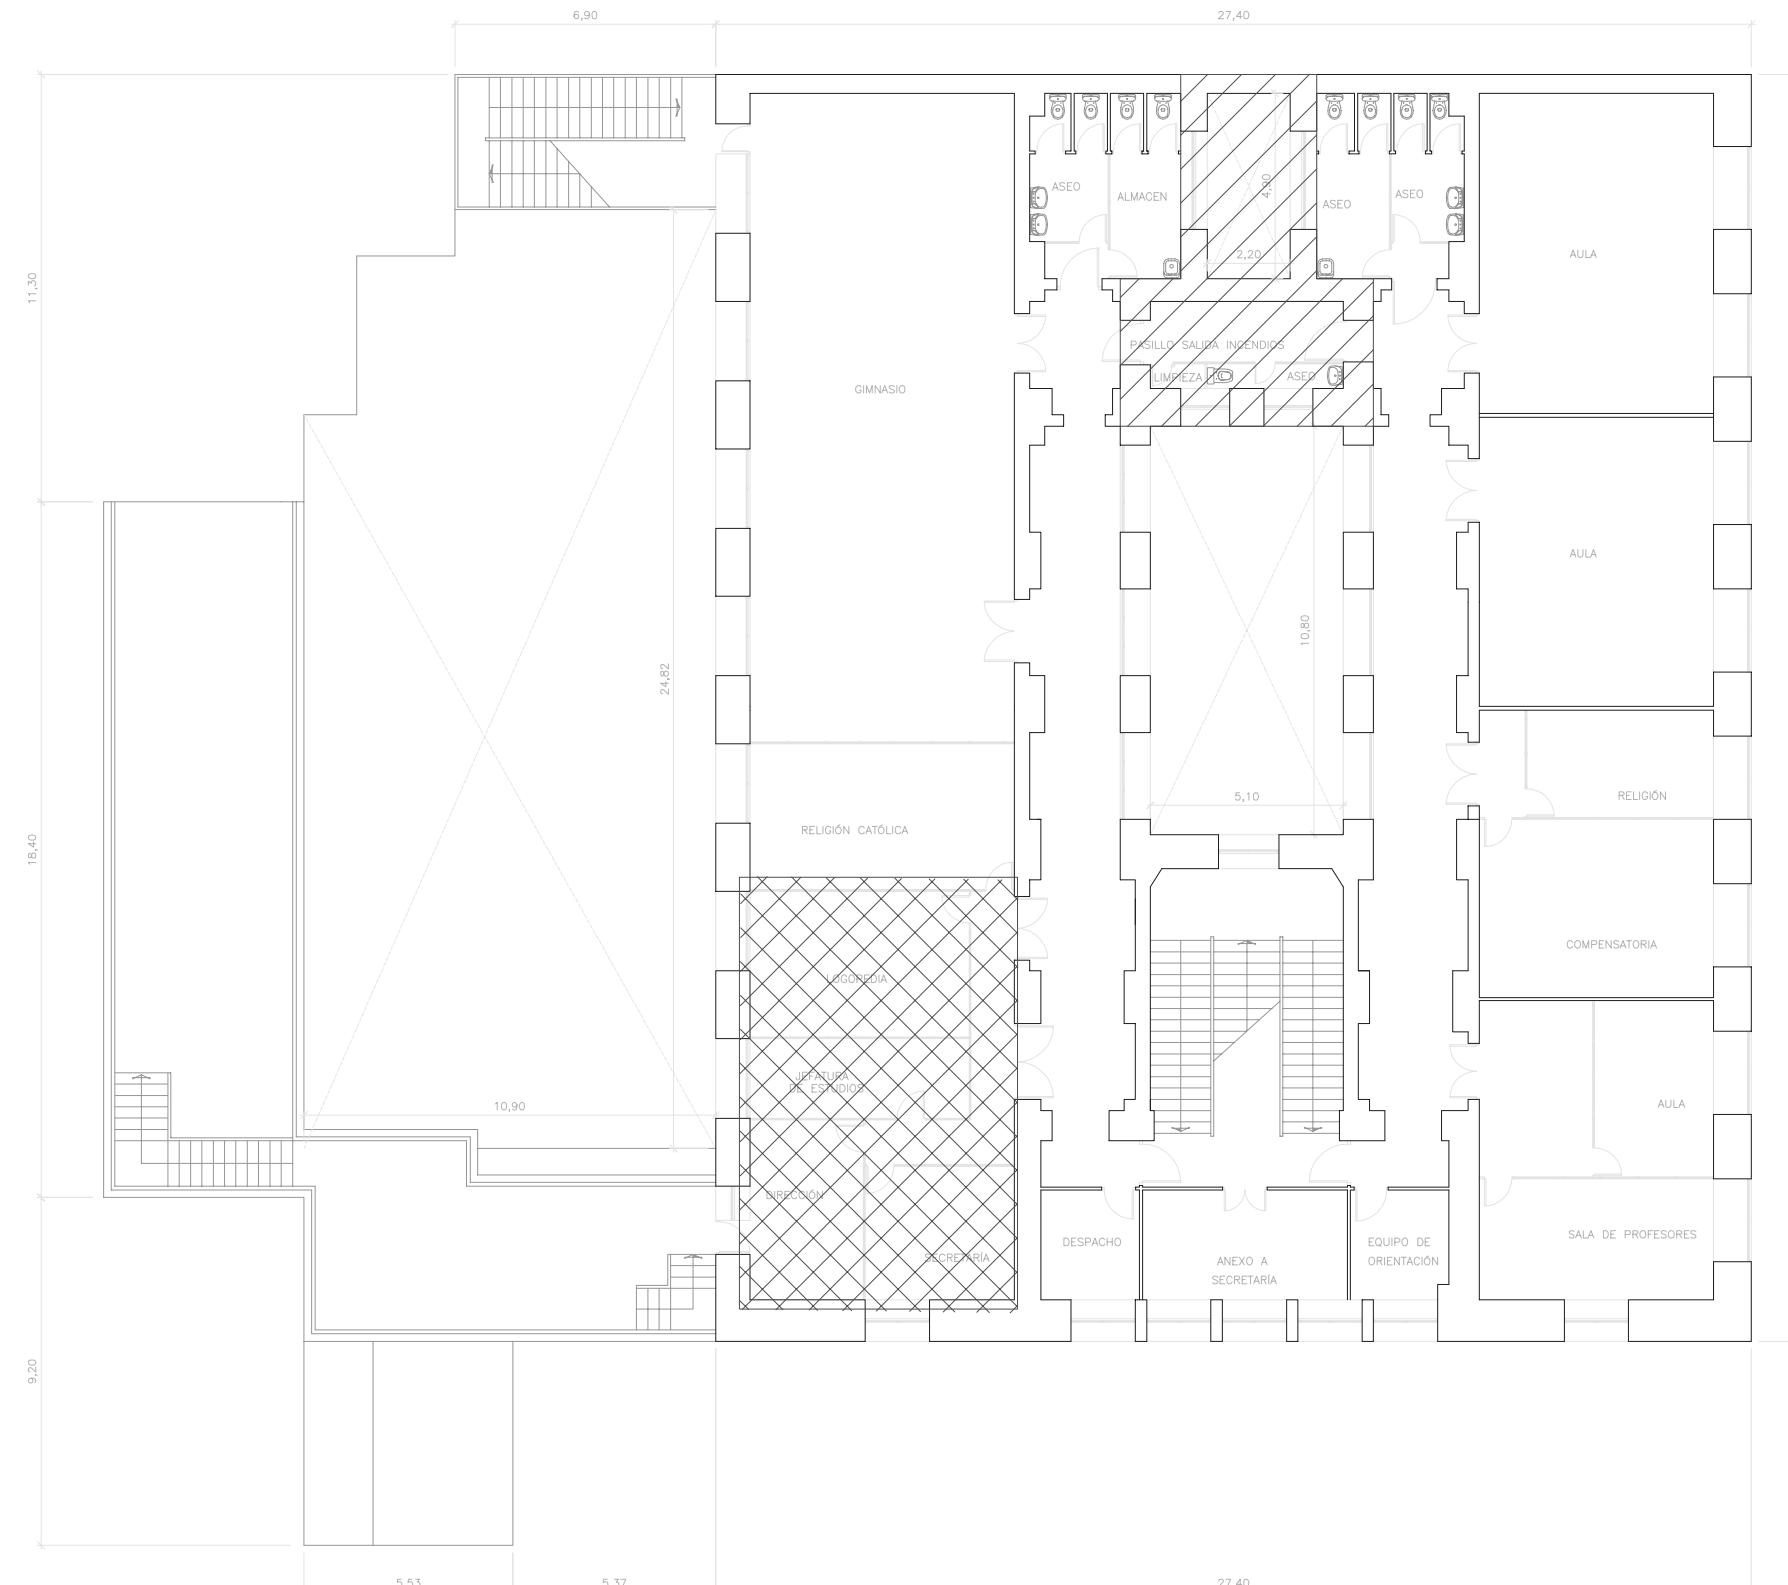

SUPERFICIE TOTAL CONSTRUIDA:

852,04 m<sup>2</sup>

SUPERFICIE ÚTIL:

659,41 m<sup>2</sup>

ESCALA GRÁFICA:



Ayuntamiento de Madrid

SERVICIO DE MEDIO AMBIENTE Y ESCENA URBANA

PROYECTO:  
CEIP PI I MARGALL  
OBRAS VARIAS CONSERVACIÓN Y ADECUACIÓN NORMATIVA Y COMUNICACIÓN

EMPLAZAMIENTO:  
PLAZA DOS DE MAYO, 2 (MADRID)

PLANO:  
PLANTA PRIMERA  
ACTUACIONES


1/200

FECHA:  
MARZO 2021

04

El Promotor  
Fdo. Raquel Muros Delgado  
Coordinadora del Distrito Centro

El Autor del Proyecto  
Jefa Servicio de Medio Ambiente y Escena Urbana  
Fdo. P.A. Fernando Chaparro Somolinos  
Adjunto Servicio de Medio Ambiente y Escena Urbana

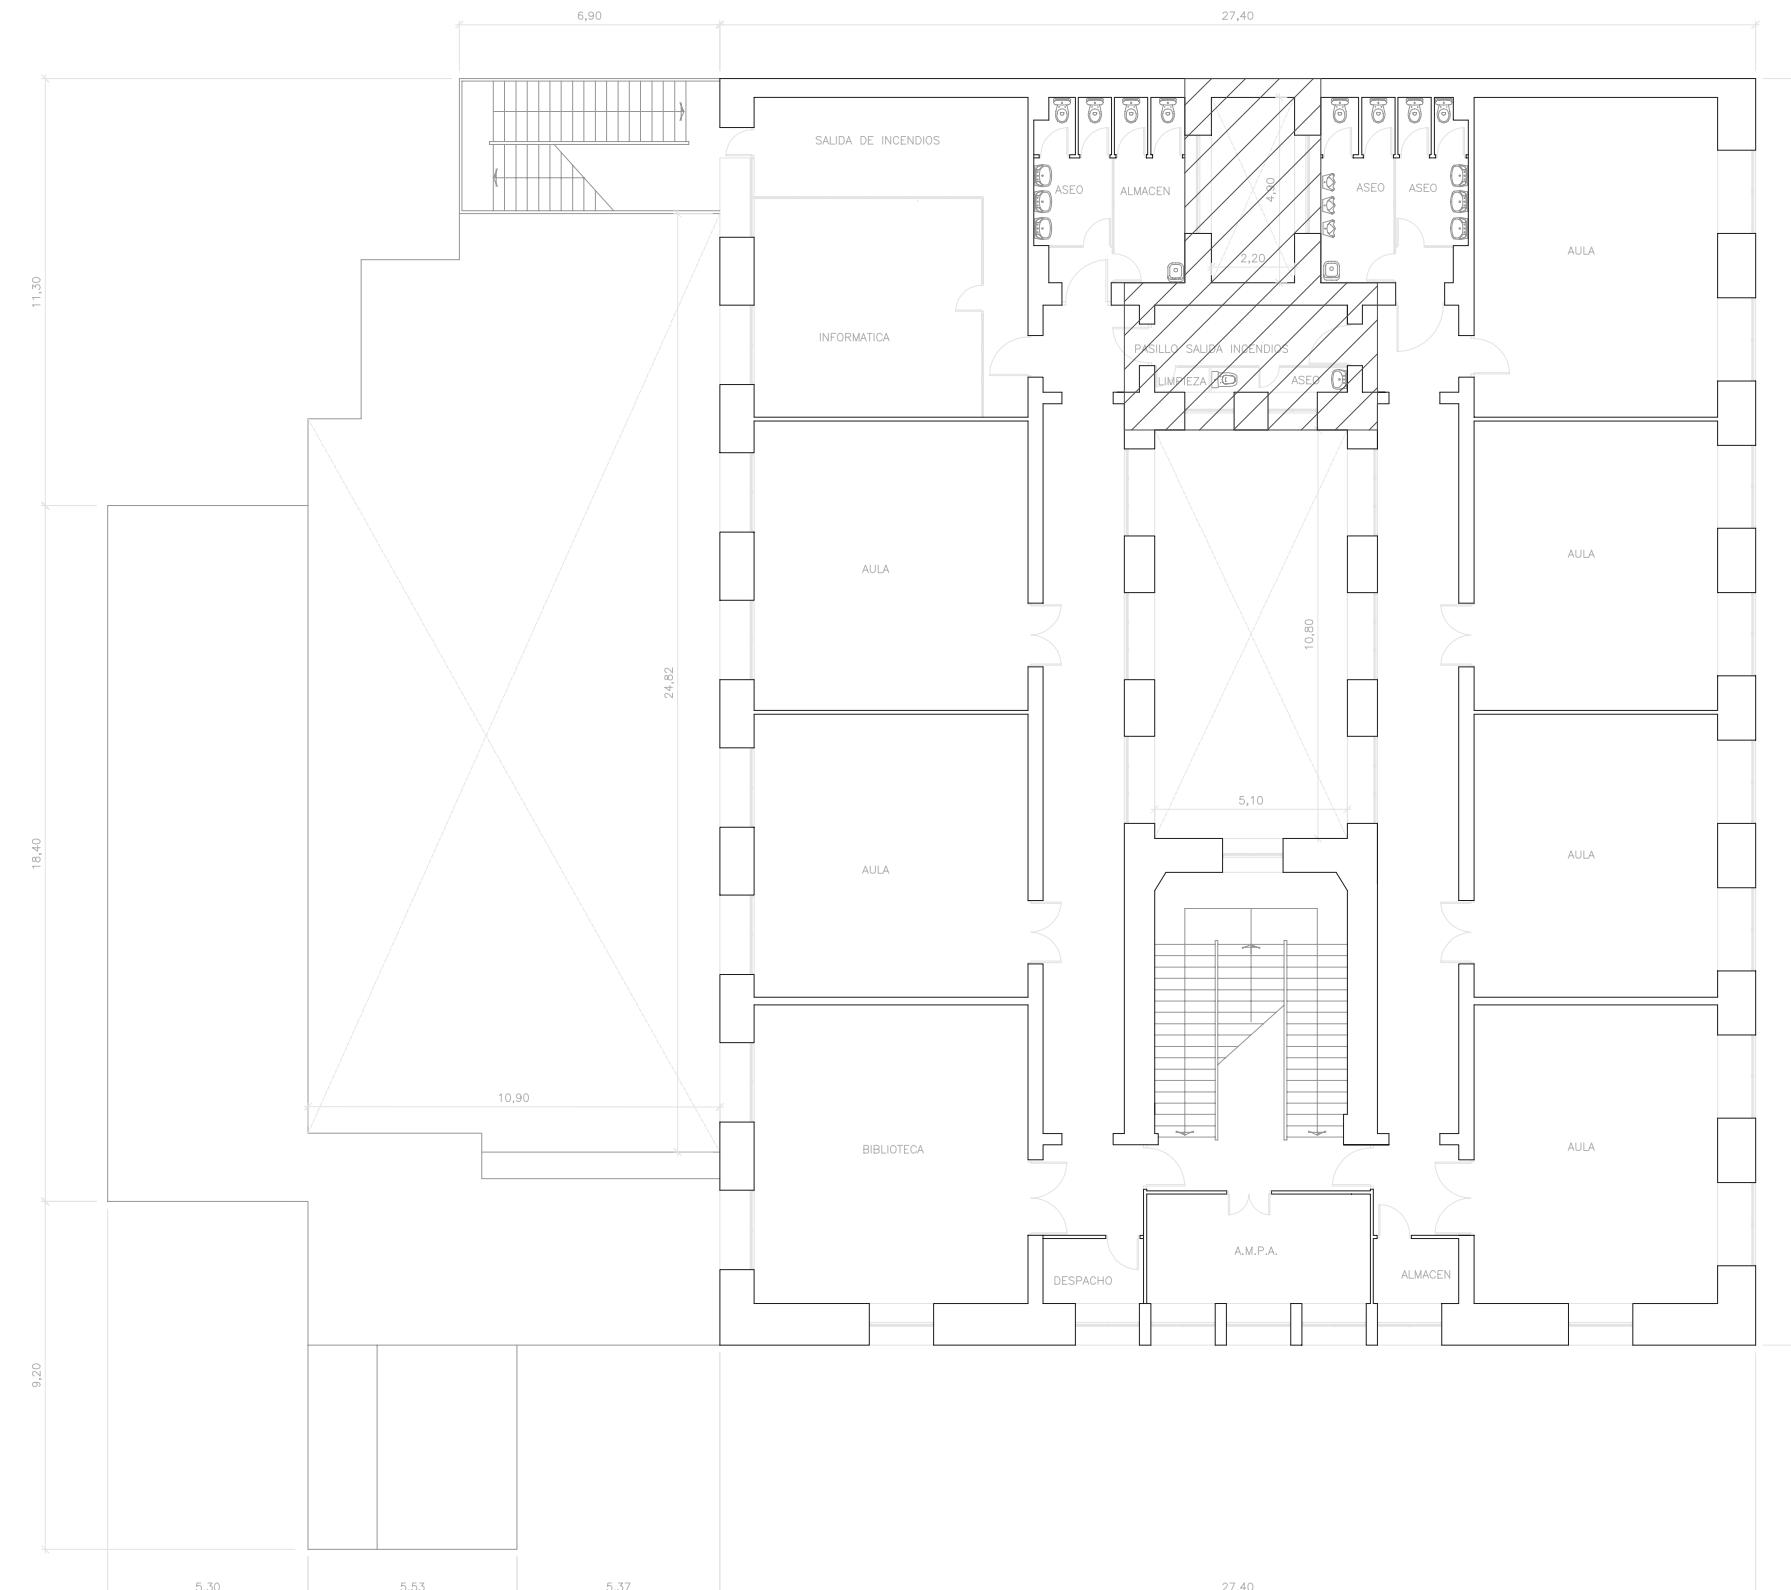

SUPERFICIE TOTAL CONSTRUIDA:

852,04 m<sup>2</sup>

SUPERFICIE ÚTIL:

664,99 m<sup>2</sup>

ESCALA GRÁFICA:



Ayuntamiento de Madrid

SERVICIO DE MEDIO AMBIENTE Y ESCENA URBANA

PROYECTO:  
CEIP PI I MARGALL  
OBRAS VARIAS CONSERVACIÓN Y ADECUACIÓN NORMATIVA Y COMUNICACIÓN

EMPLAZAMIENTO:  
PLAZA DOS DE MAYO, 2 (MADRID)

PLANO:  
PLANTA SEGUNDA  
ACTUACIONES

ESCALA: 1/200  
FECHA: MARZO 2021

05

El Promotor  
Fdo. Raquel Muros Delgado  
Coordinadora del Distrito Centro

El Autor del Proyecto  
Jefa Servicio de Medio Ambiente y Escena Urbana  
Fdo. P.A. Fernando Chaparro Somolinos  
Adjunto Servicio de Medio Ambiente y Escena Urbana