


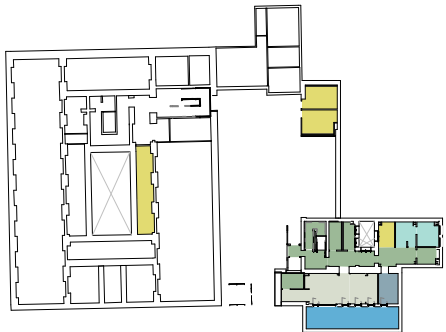

LEYENDA



RESUMEN USOS PLANTA

- 00. ZONAS COMUNES
- 01. ADMINISTRACIÓN
- 02. ZONA AULAS
- 03. ZONA DOCENTES
- 04. ZONAS TÉCNICAS
- 05. ZONAS EXTERIORES

SUPERFICIES ÚTILES PLANTA BAJA

NÚMERO	ZONA	AREA	ALTURA
S-1 MAYO			
DM.S1.01	LAVANDERÍA	24.88 m²	3.66
		24.88 m²	
PB PALMA			
PA.P0.01	ASOS	5.55 m²	3.54
PA.P0.02	CAMBIADOR	5.78 m²	3.54
PA.P0.03	DISTRIBUIDOR	12.48 m²	3.54
PA.P0.04	ENTRADA	11.68 m²	3.54
PA.P0.05	ESCALERA	19.41 m²	3.54
PA.P0.06	BIBLIOTECA	10.39 m²	2.86
PA.P0.07	DIRECCIÓN	9.24 m²	3.54
PA.P0.08	SECRETARÍA	8.73 m²	3.54
PA.P0.09	AULA BEBES	27.59 m²	3.54
PA.P0.10	BIBERONERÍA	0.51 m²	3.54
PA.P0.11	DORMITORIO BEBES	14.30 m²	3.54
PA.P0.12	CARRITOS	7.09 m²	3.54
PA.P0.13	ASOS	6.06 m²	3.54
PA.P0.14	PATIO	35.71 m²	1.10
PM.S1.02	ESCLUSA	5.51 m²	2.44
PM.S1.03	BAÑOS ALUMNOS PATIO	13.03 m²	2.44
PM.S1.04	BAÑOS ALUMNOS PATIO	13.85 m²	2.44
		206.89 m²	

PROYECTO

PROYECTO DE REFORMA Y AMPLIACIÓN DE LA

ESCUELA INFANTIL "EL DUENDE"

CALLE PALMA Nº36 Y PLAZA DOS DE MAYO Nº2 | MADRID

EMPLAZAMIENTO

REFERENCIAS CATASTRALES: 0255604VK4705E0001GA Y 0255603VK4705E0001YA
CL. PALMA, 36 Y PZ. DOS DE MAYO 2 - C.P. 28004
MADRID | COMUNIDAD DE MADRID | ESPAÑA

PROMOTOR

JUNTA DE DISTRITO



AYUNTAMIENTO DE MADRID
JUNTA MUNICIPAL DE DISTRITO DE CENTRO

DIRECCIÓN

CALLE MAYOR, 72, 28013 MADRID
MADRID | COMUNIDAD DE MADRID | ESPAÑA

UNIÓN TEMPORAL DE EMPRESAS

UTE "ESTUDIO NORNIELLA - PINEARGO - CEMOSA LOTE 1"
estudio@nornella.com | pinearg@pinearg.com | info@cemosa.es
C/ PASEO DE LA CASTELLANA 141, PISO 19 | 28046 | MADRID

AUTOR DEL PROYECTO

D. ALBERTO DE PINEDA AL VAREZ

D. ALFREDO NORNIELLA MENÉNDEZ

D. ALFREDO NORNIELLA LÓPEZ


D. DAVID NORNIELLA MENÉNDEZ

D. JOSÉ MORIANA PERICET

D. ARMANDO PALOMEQUE SOTO

ESCALA

1:100 (A3 MITAD DE ESCALA)

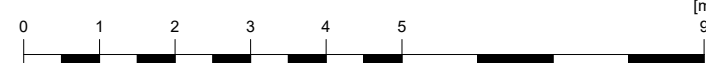

2	01	02/2021	AJUSTES DE PRESUPUESTO
1	00	12/2020	PROYECTO EJECUTIVO

EM	REV	FECHA	DESCRIPCIÓN
----	-----	-------	-------------

FASE

PROYECTO BÁSICO Y DE EJECUCIÓN

NOMBRE DE PLANO

DISTRIBUCIÓN PLANTA BAJA

Nº PROYECTO	FECHA	DISCIPLINA	Nº PLANO	EM
078R20	02/2021	ARQ	PE.A3.0.01	00