_03 PLAZA ARTURO BAREA [Propuesta]

REMODELACIÓN DE PLAZA DE ARTURO BAREA

Arquitecto Director de Proyecto: Javier del Palacio Fernández-Montes
Autores: Amparo de Santisteban López [Arq. col. 17546 COAM]
Julio Glez. Gcía. de Ángela [I. T. Agr. col. 6969 COITAC]

medio ambiente y movilidad | MADRID

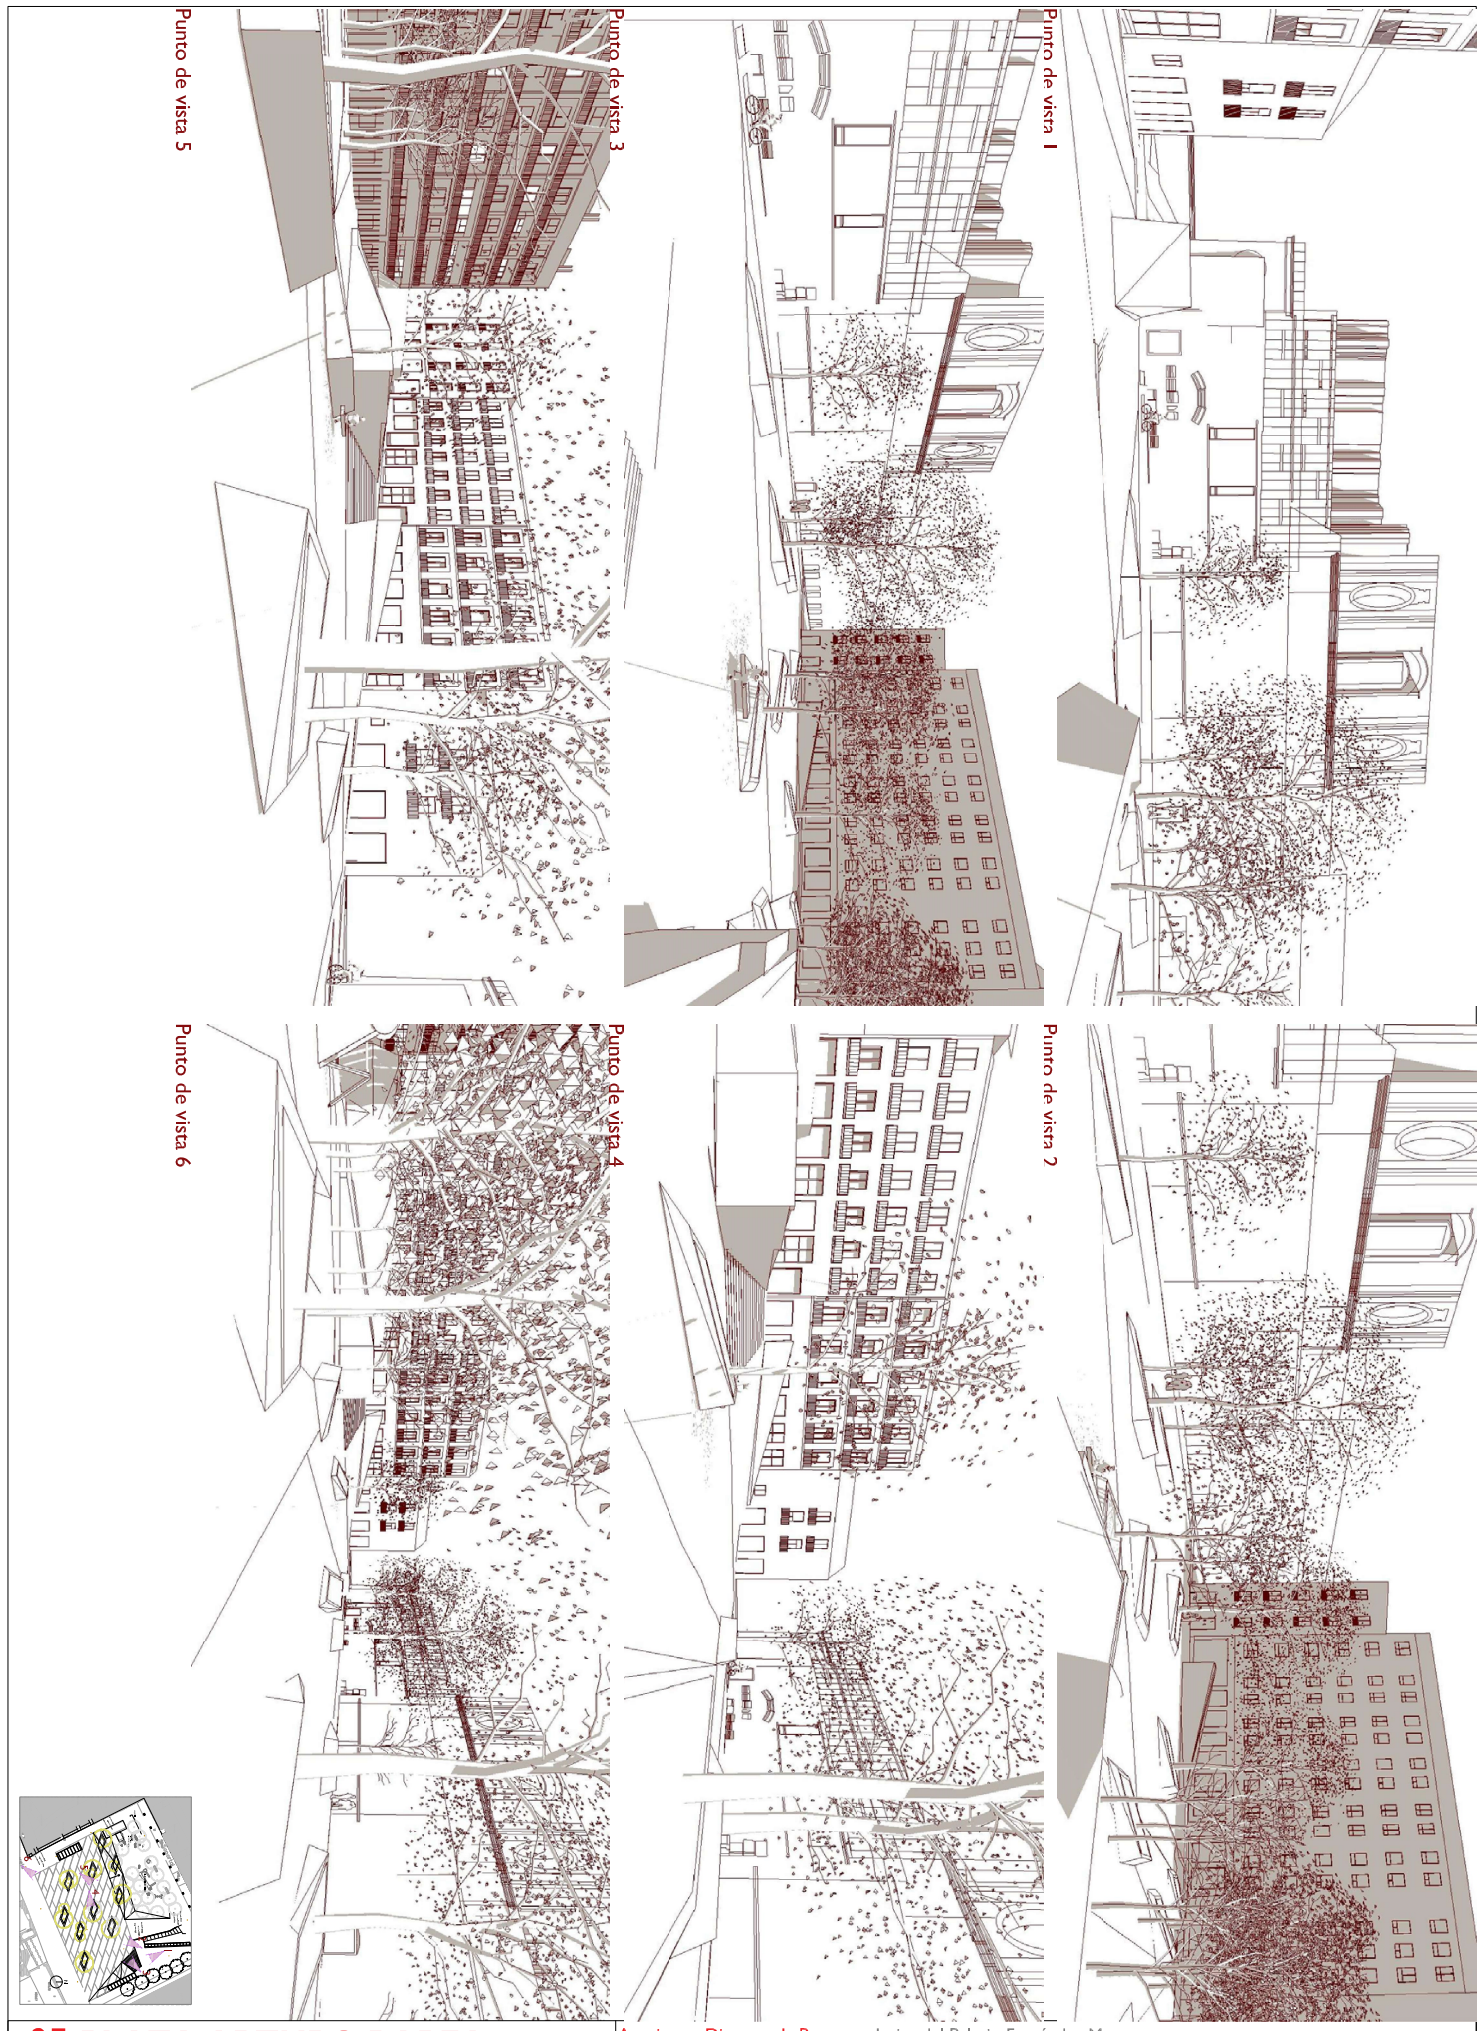

_05 PLAZA ARTURO BAREA [perspectivas]

REMODELACIÓN DE PLAZA DE ARTURO BAREA

Arquitecto Director de Proyecto: Javier del Palacio Fernández-Montes
Autores: Amparo de Santisteban López [Arq. col. 17546 COAM]
Julio Glez. Gcía. de Ángela [I. T. Agr. col. 6969 COITAC]

medio ambiente y movilidad | MADRID