




SITUACIÓN ACTUAL

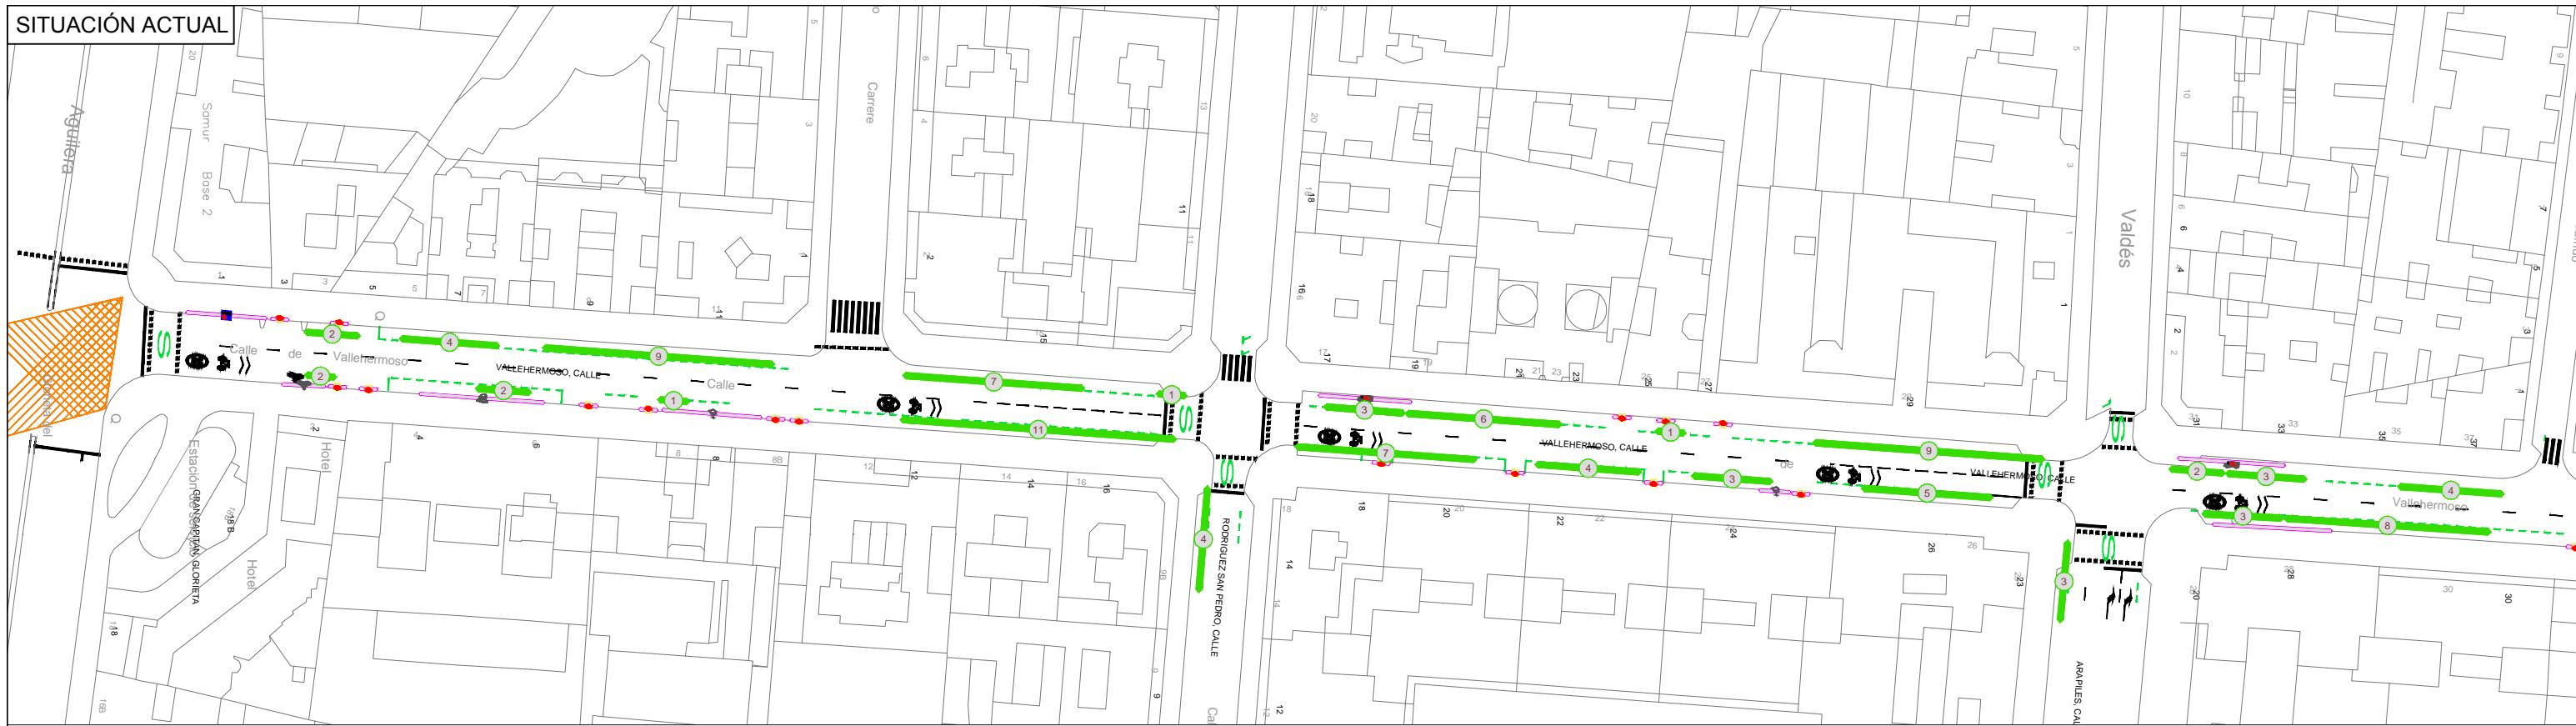



SITUACIÓN PROPUESTA

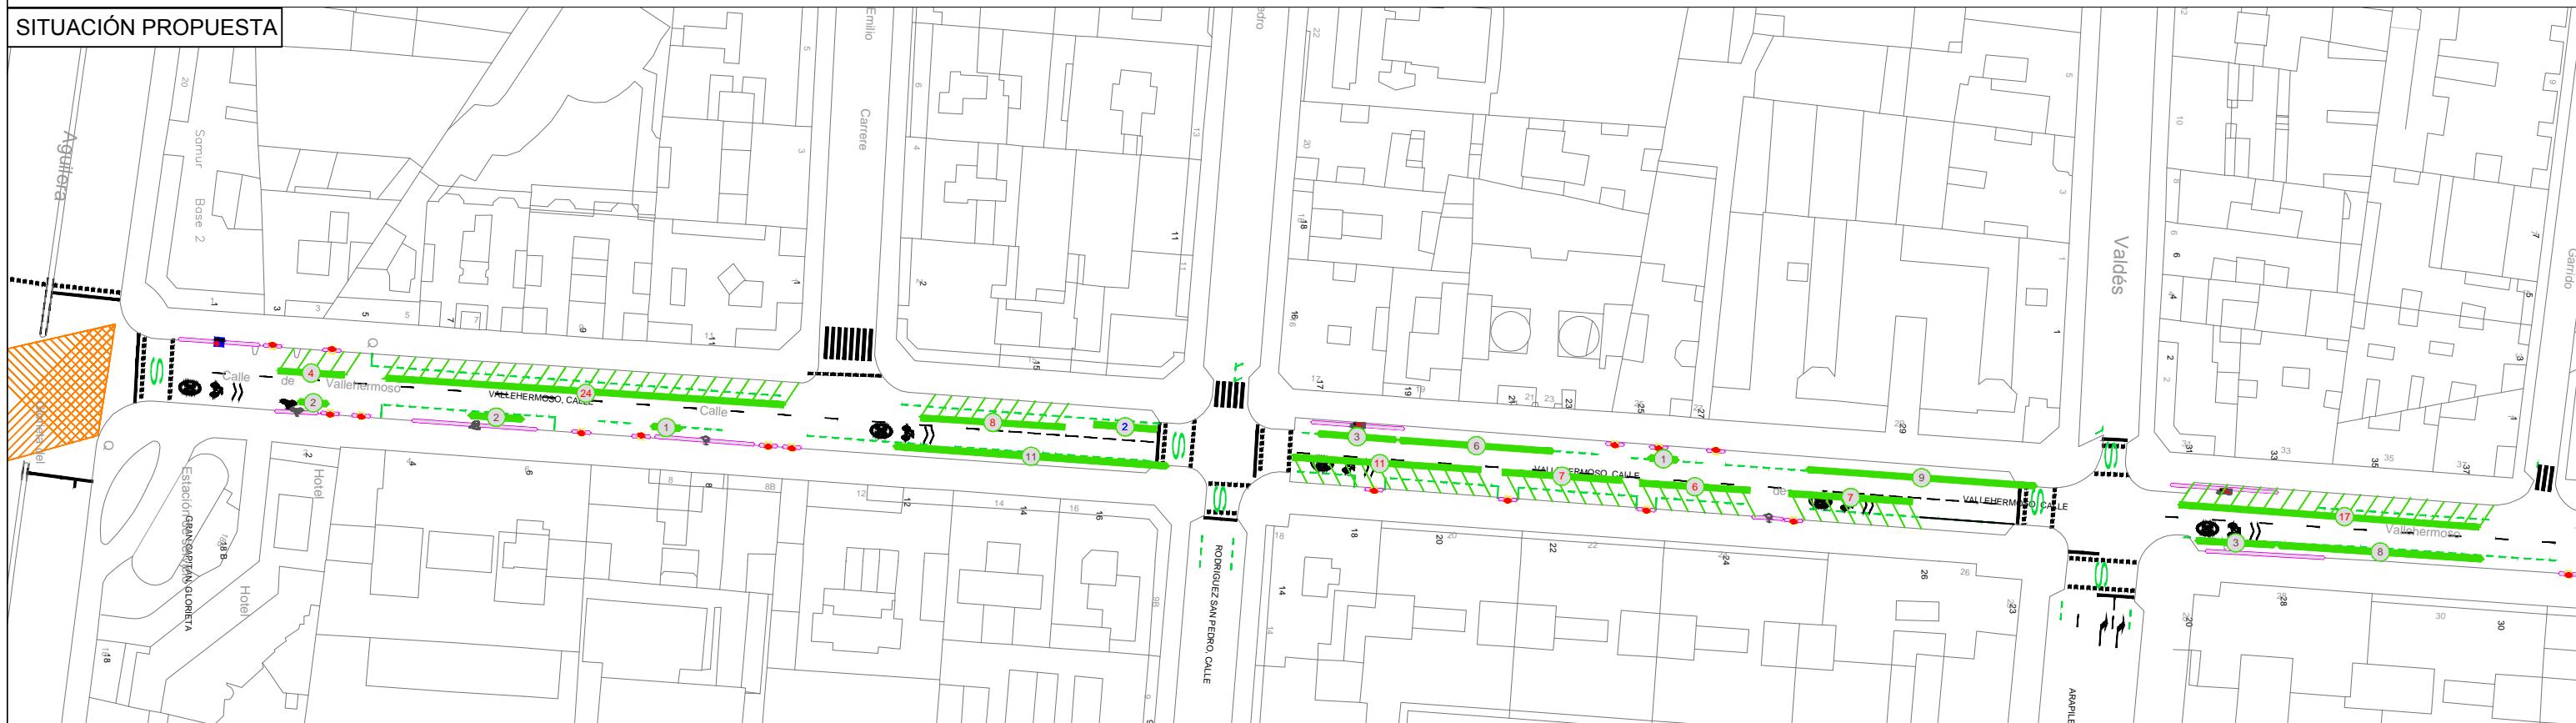

SITUACIÓN ACTUAL

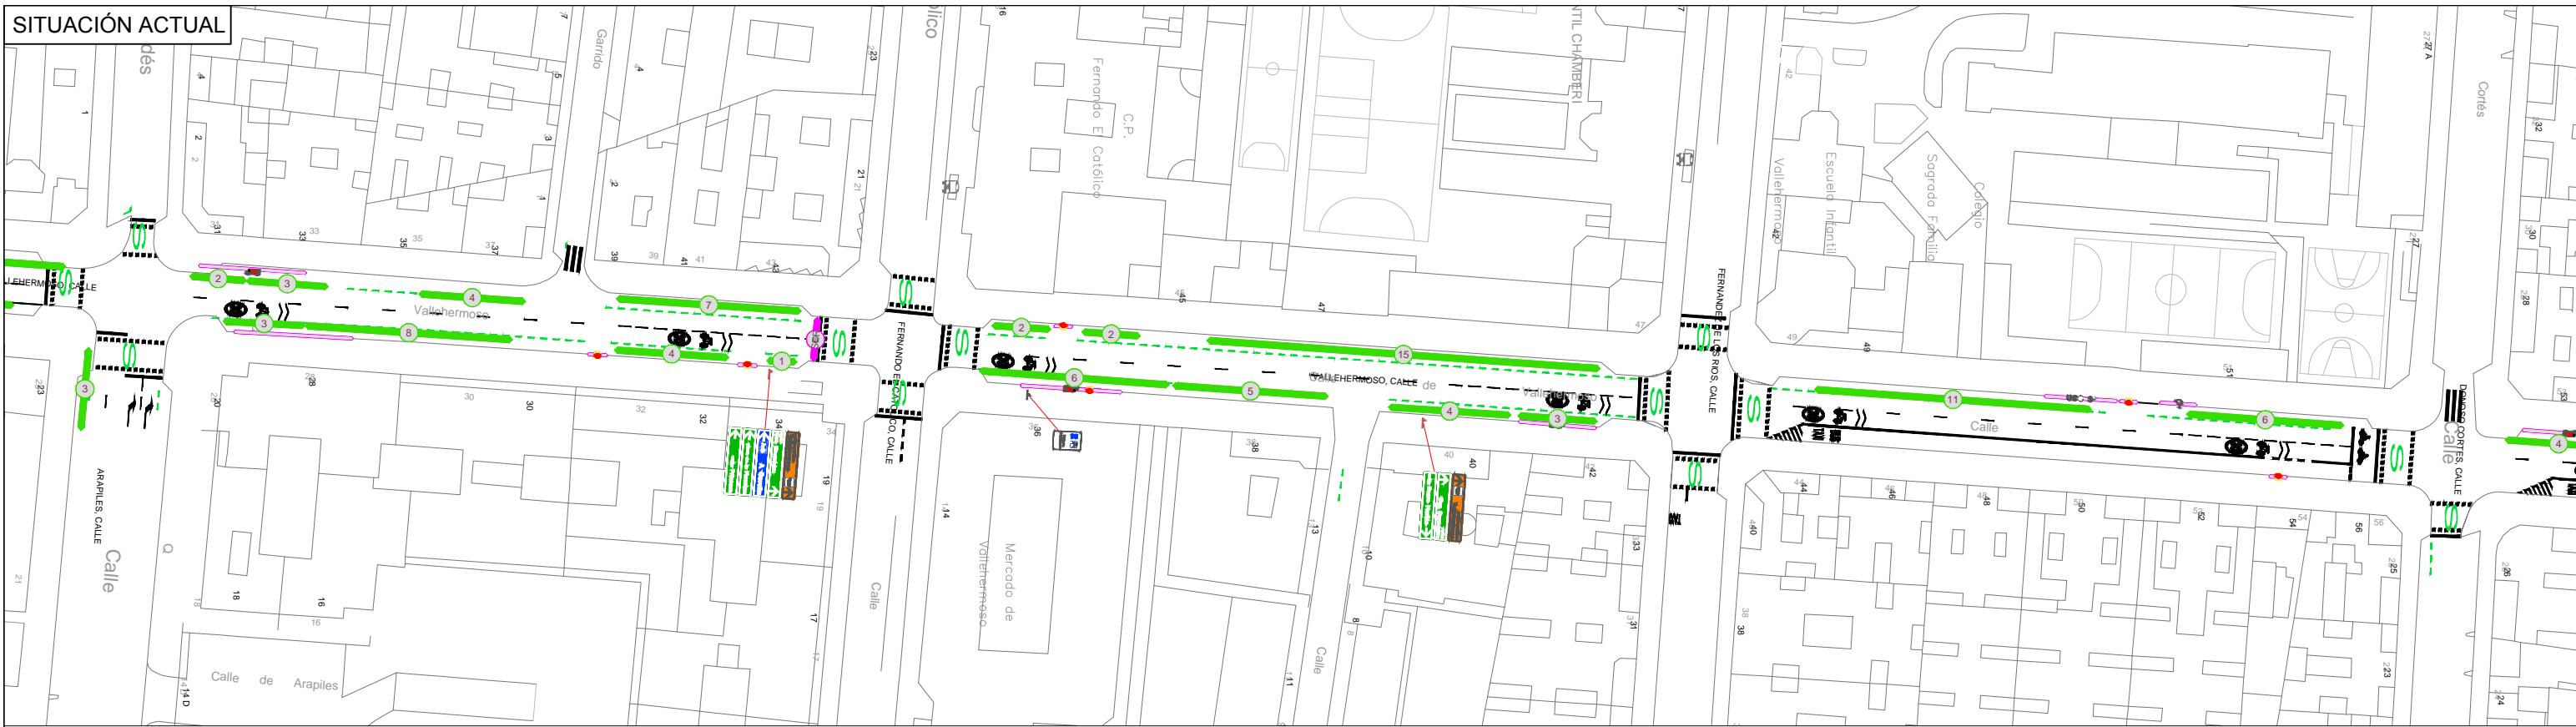

SITUACIÓN PROPUESTA

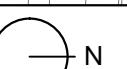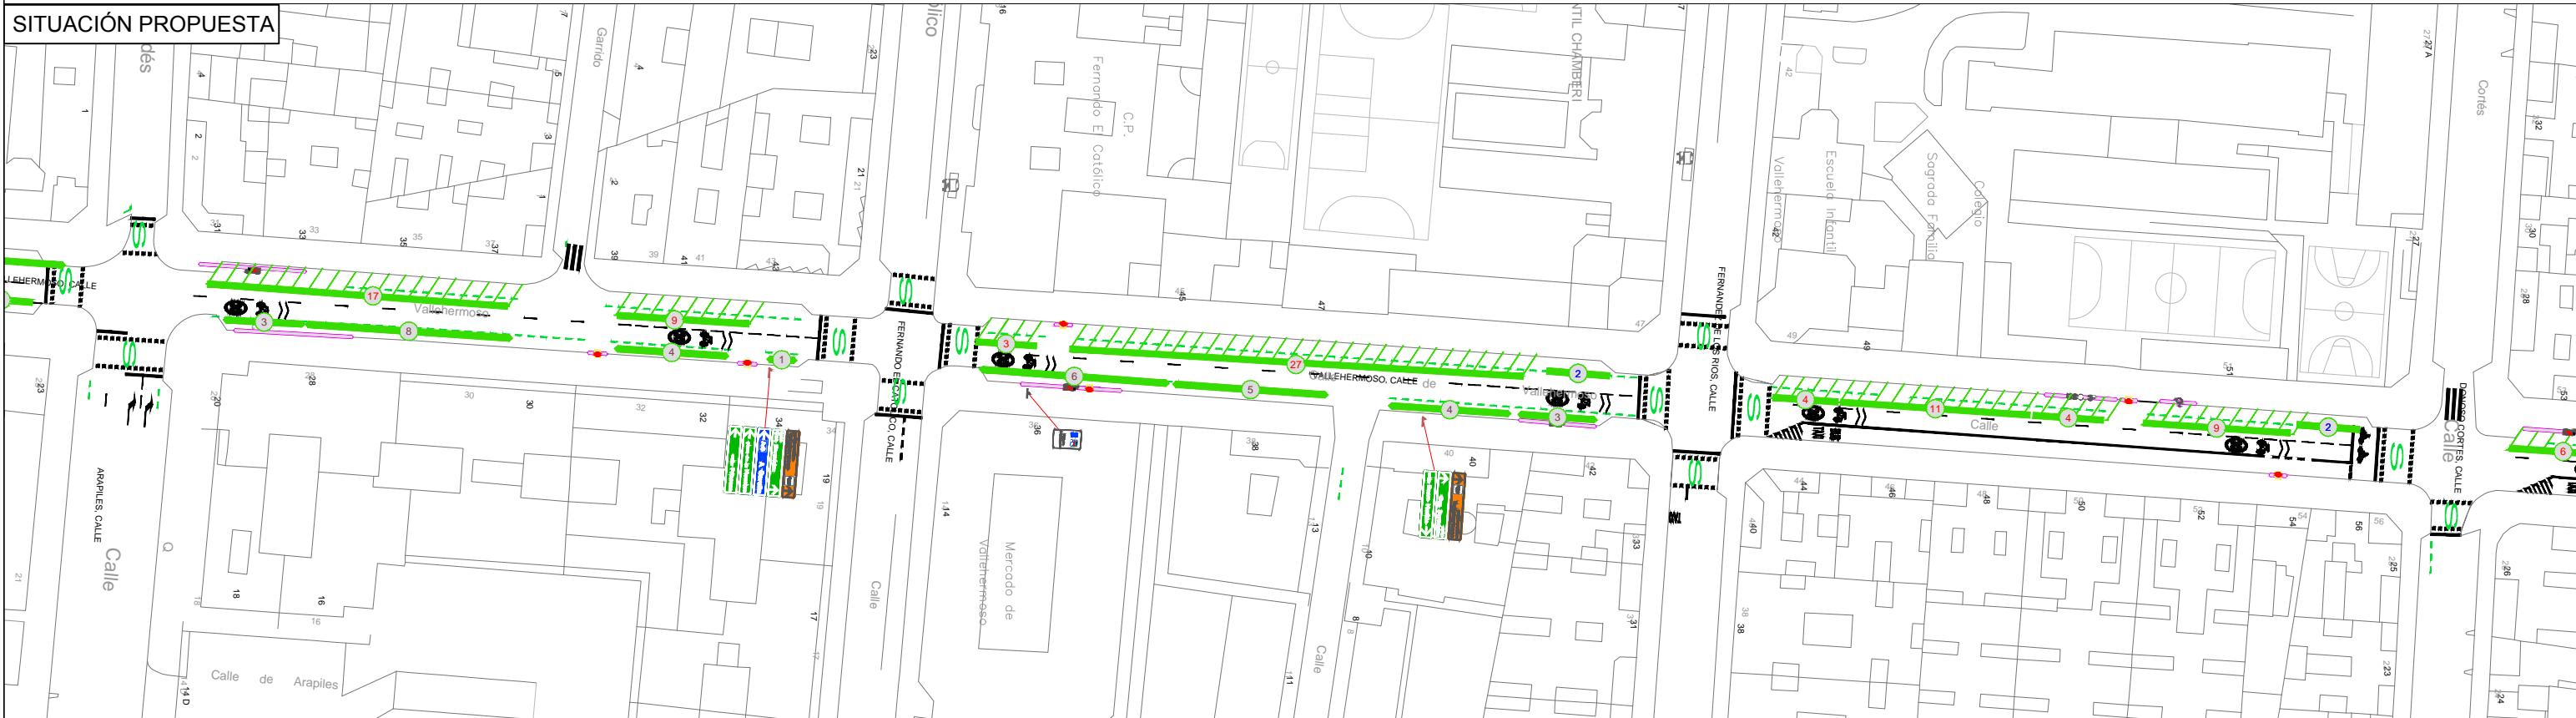

SITUACIÓN ACTUAL



SITUACIÓN PROPUESTA

