



ESCENARIO ACTUAL EN BULEVAR ESTE

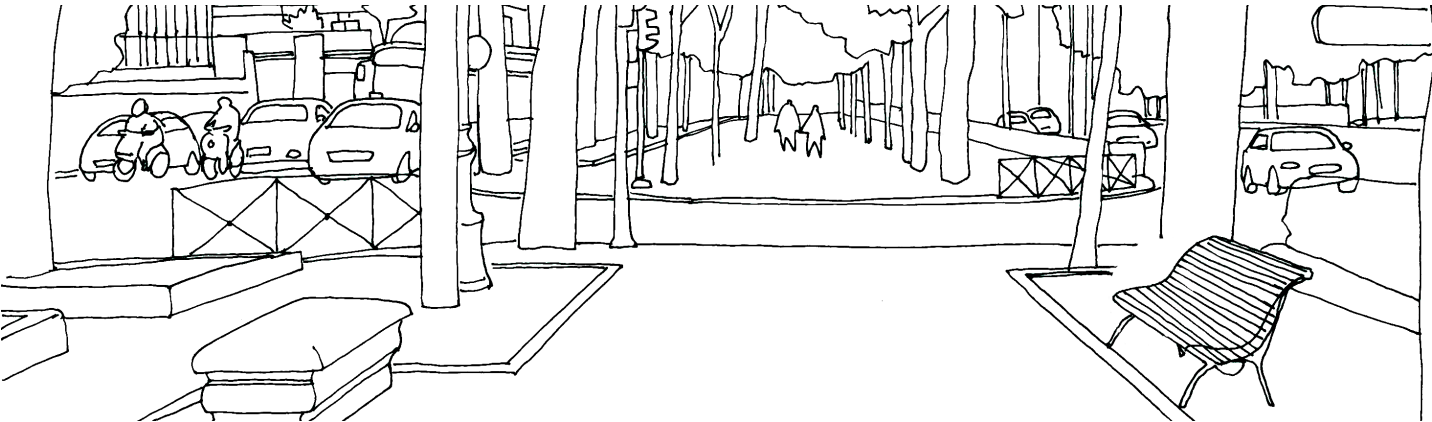

ESCENARIO ÓPTIMO EN BULEVAR ESTE

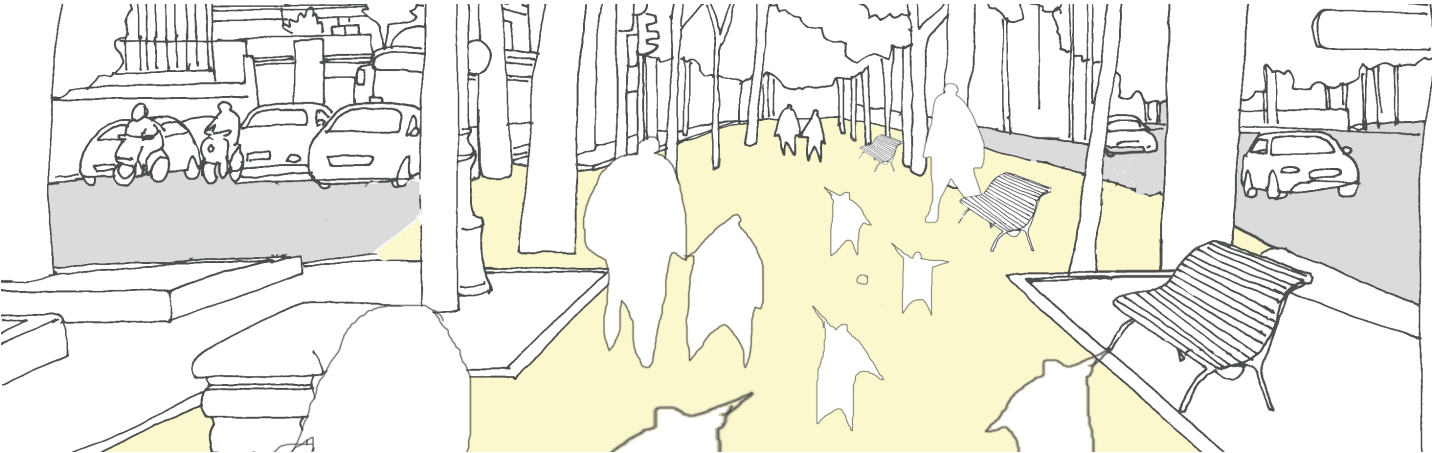

MEDIDAS:

- M0

Reducción de nº y ancho de carriles en todo el tramo: 2+2.
- M2

Reubicación y nuevos pasos peatonales en todo el tramo.
- M3

Revitalización de calles laterales en todo el tramo.
- M4

Acceso a monumentos y jardines en Emilio Castelar, Gregorio Marañón y S. Juan de la Cruz.
- M6

Continuidad ciclista con disuasión de tráfico de paso Norte-Sur por vías laterales en María de Molina y Pº Gral Martínez Campos.
- M7

Continuidad peatonal y en bus con restricción a conexiones Lateral - Central próximo a Parlamento Europeo, Jardín Museo, López de Hoyos, Salas y Paredes.
- M8

Mejora de la permeabilidad peatonal de la vía central a la altura de las calles Bretón de los Herreros y Paredes.
- M10

Plataforma reservada para autobuses.
- M11

Integración de la bicicleta en todo el tramo.

TRAMO 3BD EDUARDO DATO - SAN JUAN DE LA CRUZ

