




## ESCENARIO ÓPTIMO EN SANTIAGO BERNABÉU

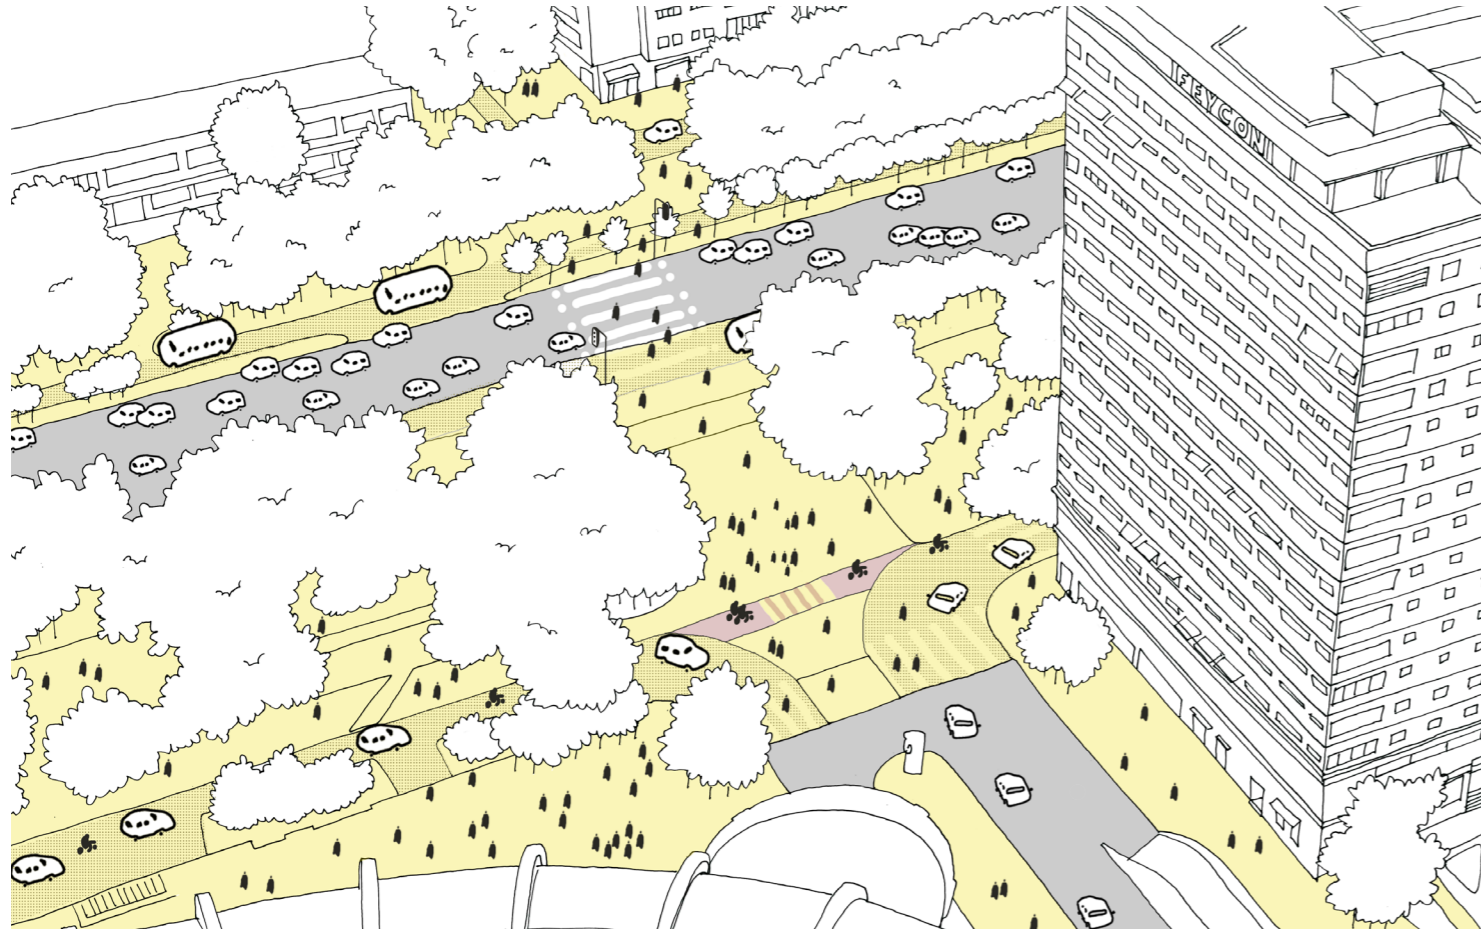

## ESCENARIO ACTUAL

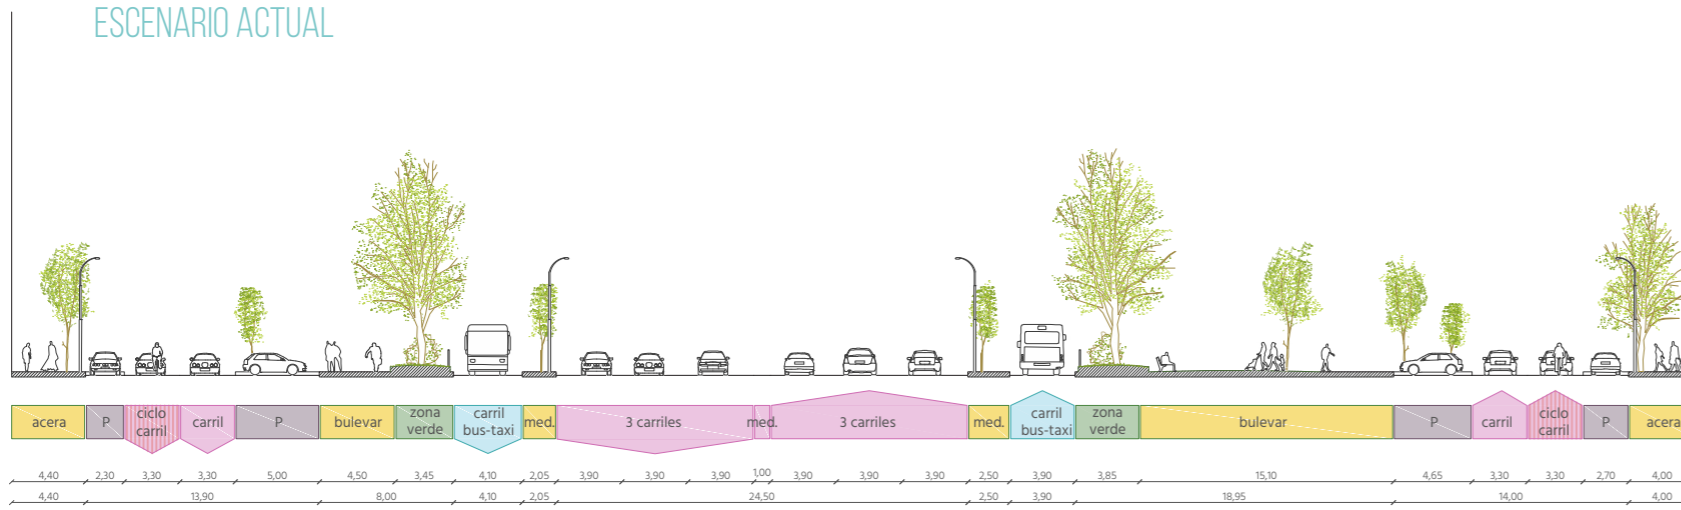

## ESCENARIO ÓPTIMO

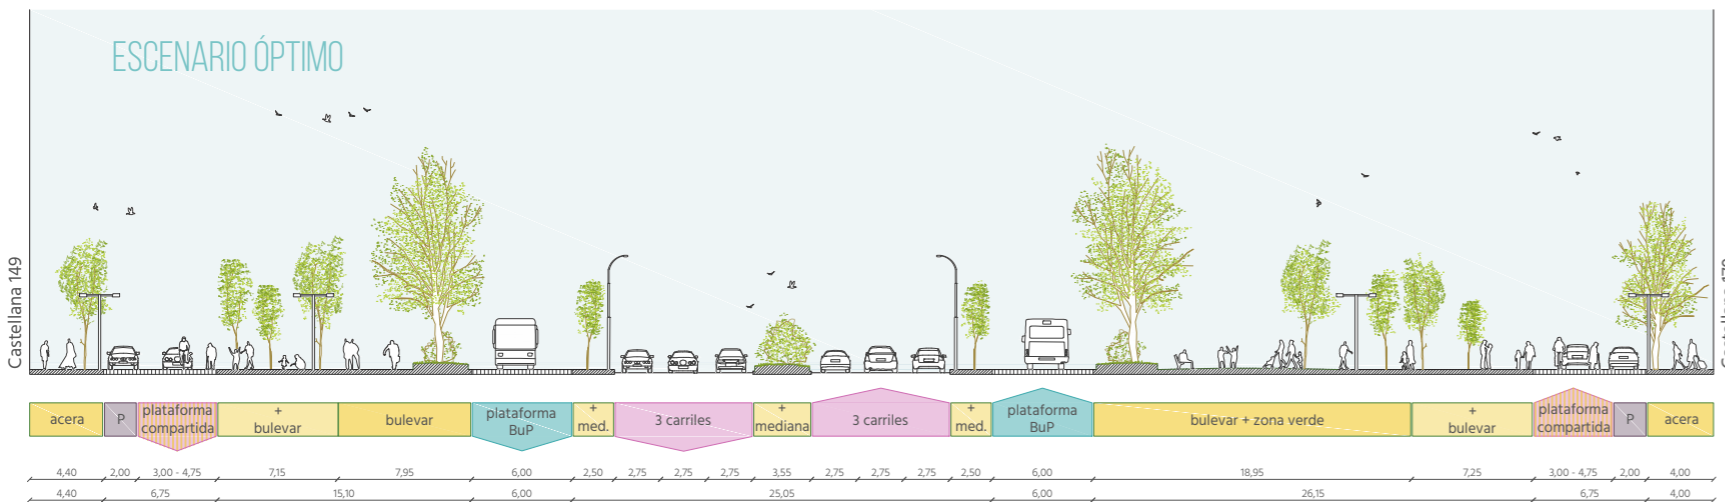

## MEDIDAS:

- M0** Reducción de nº y ancho de carriles en todo el tramo: 3+3.
- M2** Reubicación y nuevos pasos peatonales en todo el tramo.
- M3** Revitalización de calles laterales en todo el tramo.
- M4** Acceso a monumentos y jardines en Cuzco.
- M6** Continuidad ciclista con disuasión de tráfico de paso Norte-Sur por vías laterales en Cuzco, Rafael Salgado y Gral. Yague.
- M7** Continuidad peatonal y en bus con restricción a conexiones Lateral - Central en Gral. Yague y Prof. Walksman.
- M10** Plataforma reservada para autobuses en todo el tramo.
- M11** Integración de la bicicleta en todo el tramo.

## TRAMO 5A LIMA - CUZCO

