


98024E4E00B9F6E8

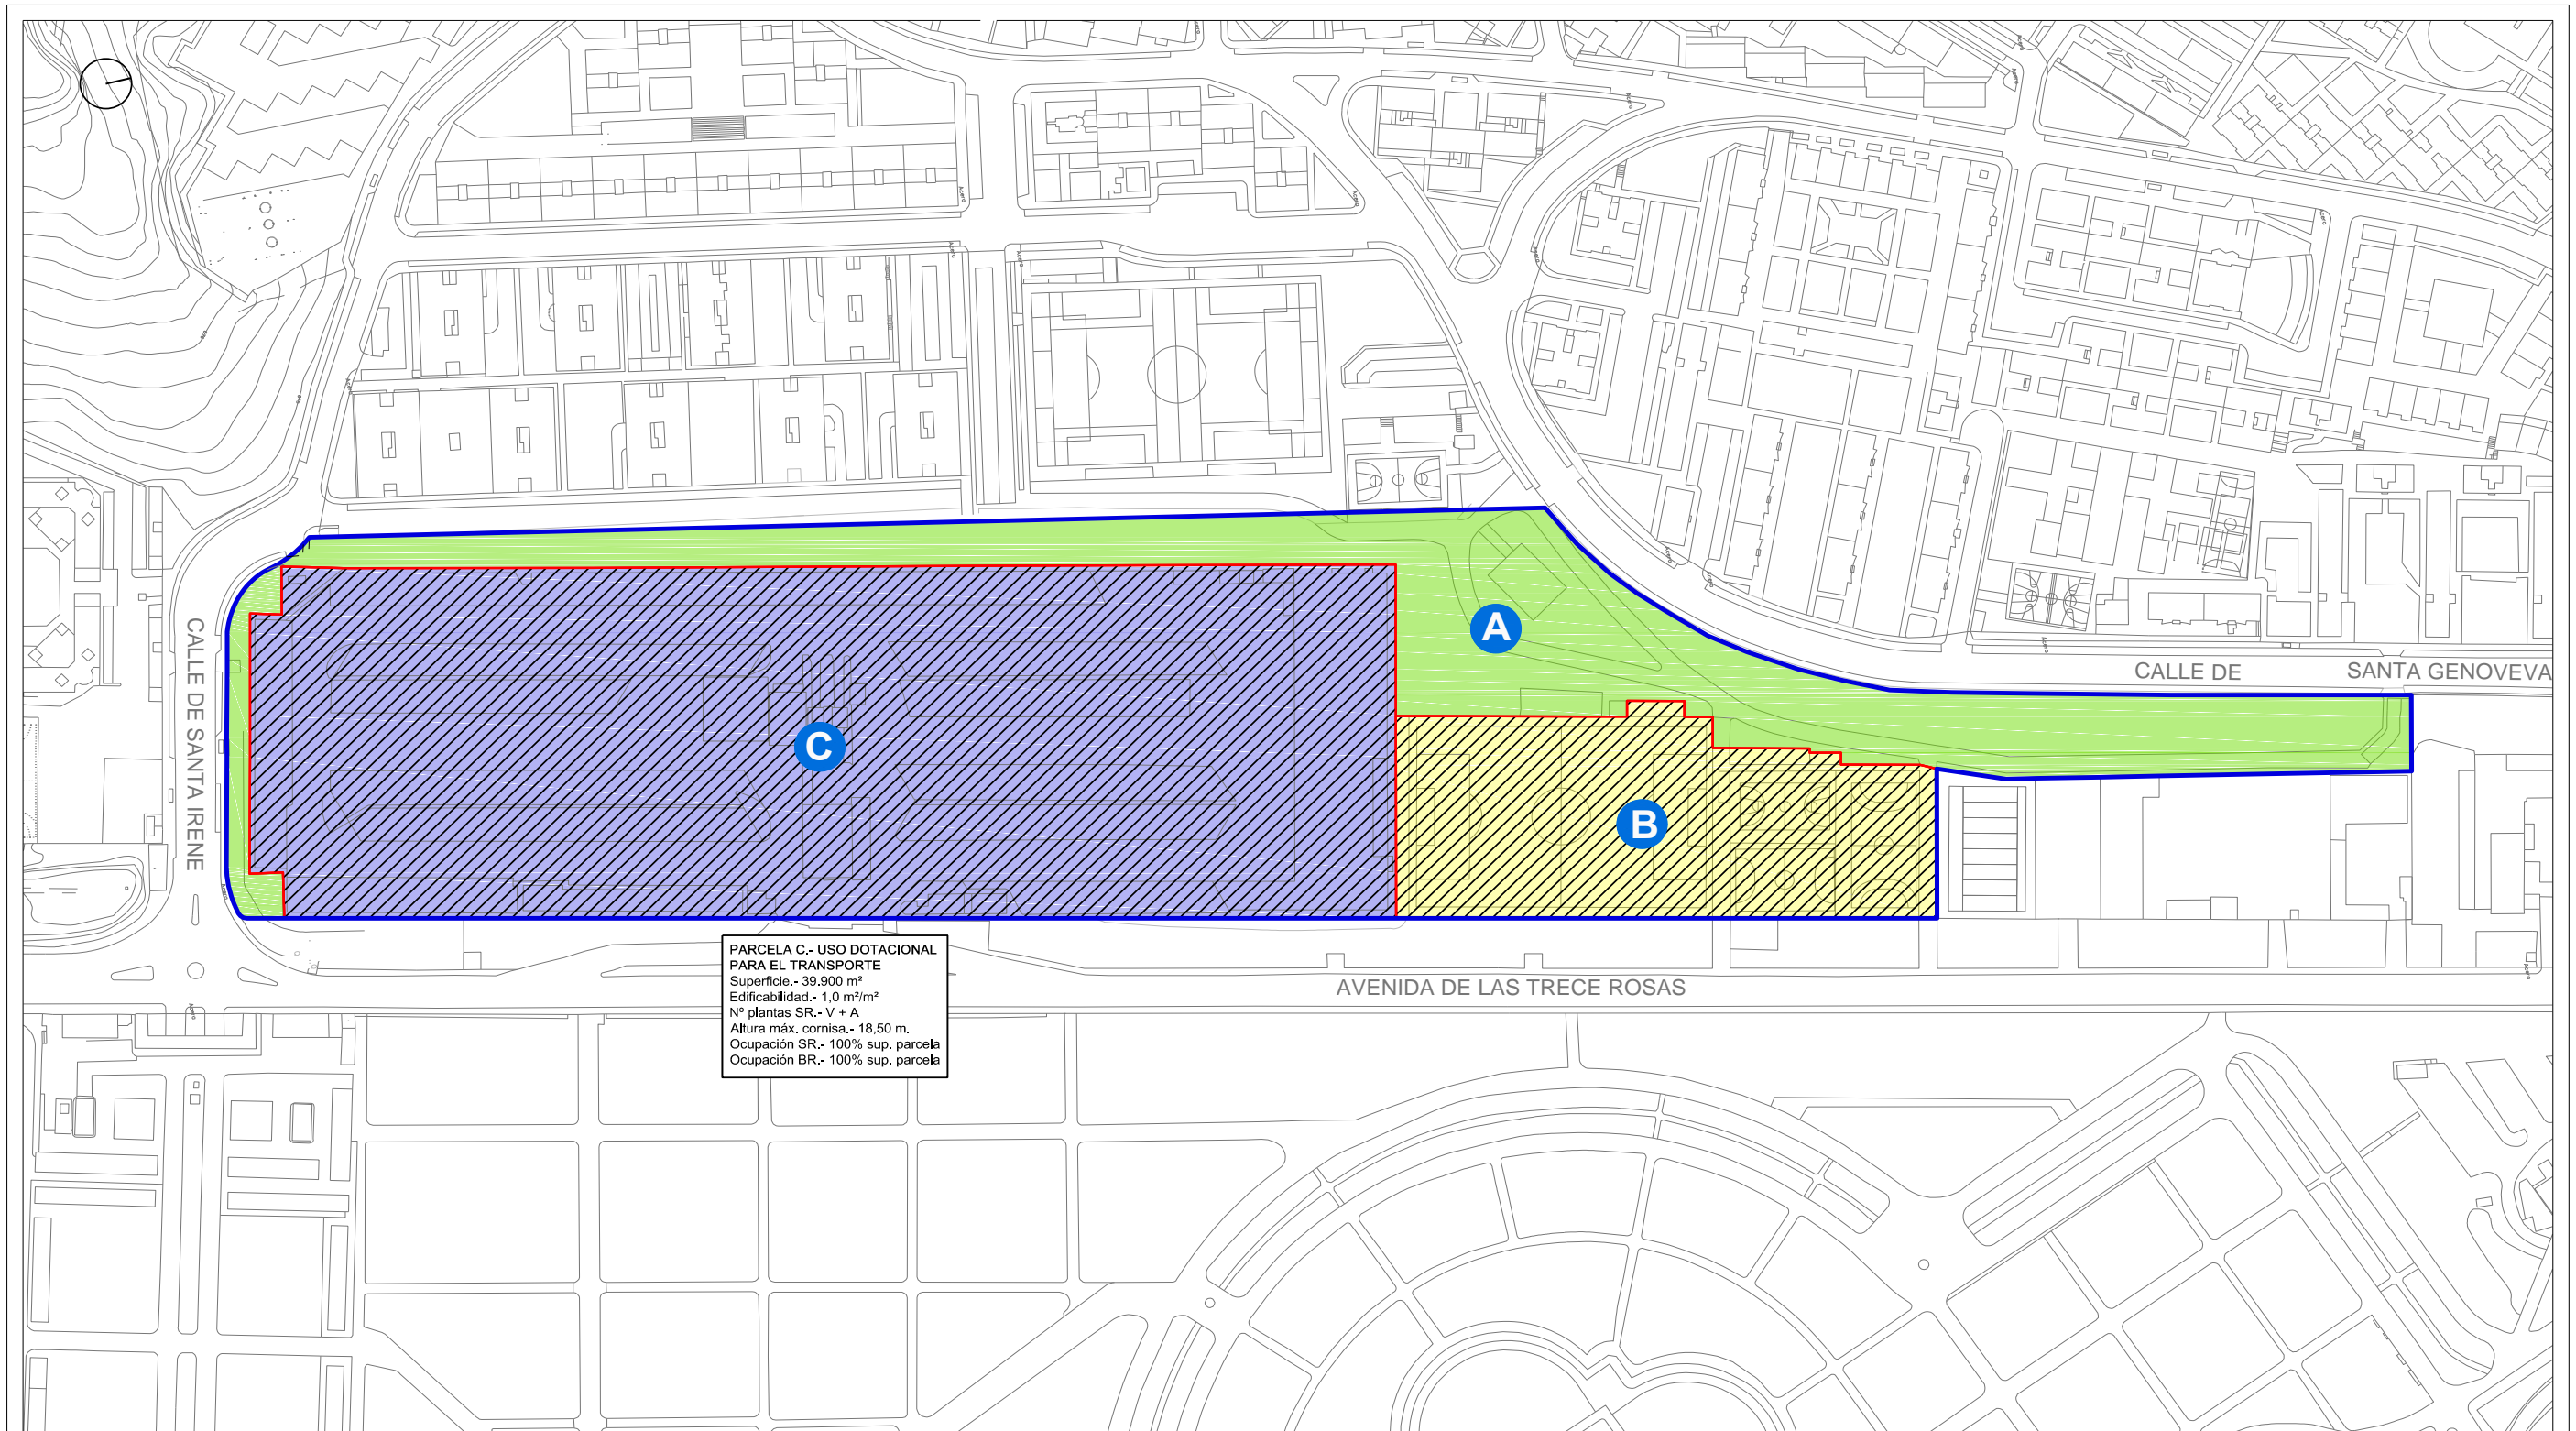

PARCELA C.- USO DOTACIONAL PARA EL TRANSPORTE
 Superficie.- 39.900 m²
 Edificabilidad.- 1,0 m²/m²
 Nº plantas SR.- V + A
 Altura máx. cornisa.- 18,50 m.
 Ocupación SR.- 100% sup. parcela
 Ocupación BR.- 100% sup. parcela

DELIMITACIÓN DEL ÁMBITO

PARÁMETROS DE LA EDIFICACIÓN

- ALINEACIÓN OFICIAL
- ÁREA DE MOVIMIENTO DE LA EDIFICACIÓN SOBRE RASANTE

DISTRIBUCIÓN DE USOS

- ZONA VERDE
- DEPORTIVO PÚBLICO
- LOGÍSTICA TRANSPORTE

DIRECCIÓN GENERAL DE PLANEAMIENTO Y GESTIÓN URBANÍSTICA - AGDUS desarrollo urbano sostenible **MADRID**

MODIFICACIÓN PUNTUAL DE PLAN GENERAL (MPPG) DEL APR.15.03 "LA ELIPA". CIUDAD LINEAL. MADRID

ESCALA: 1.- 2.000	TÍTULO CONDICIONES DE LA EDIFICACIÓN	PLANO Nº: PO-06
FECHA: SEPT 2018		

Información de Firmantes del Documento

MARIA DEL PILAR BENITEZ CALLE - ADJUNTO A DEPARTAMENTO
 EVA MARIA TORRES BERRUEZO - JEFE DEPARTAMENTO
 ANTONIO MARIA DIAZ SOTELO - SUBDIRECTOR GENERAL
 URL de Verificación: <https://sede.madrid.es/csv>

Emisor: FNMT-RCM-17/04/2019 14:04:54
 Emisor: FNMT-RCM-17/04/2019 14:08:09
 Emisor: FNMT-RCM-17/04/2019 14:19:11
 CSV : 98024E4E00B9F6E8

