


1. Cuarto de instalaciones (21.29m²)
2. Pasarela (127.89m²)
3. Restos visitables (599.41m²)
4. Taquilla (10.67 m²)
5. Vestíbulo (51.39 m²)
6. Almacén tienda (8.44 m²)
7. Sala multiusos (147.35 m²)
8. Almacén (3.20 m²)
9. Cafetería (74.79 m²)
10. Baños (20.86 m²)
11. Cocina (30.26 m²)
12. Patio (4.85 m²)
13. Salida de emergencia (6.67 m²)

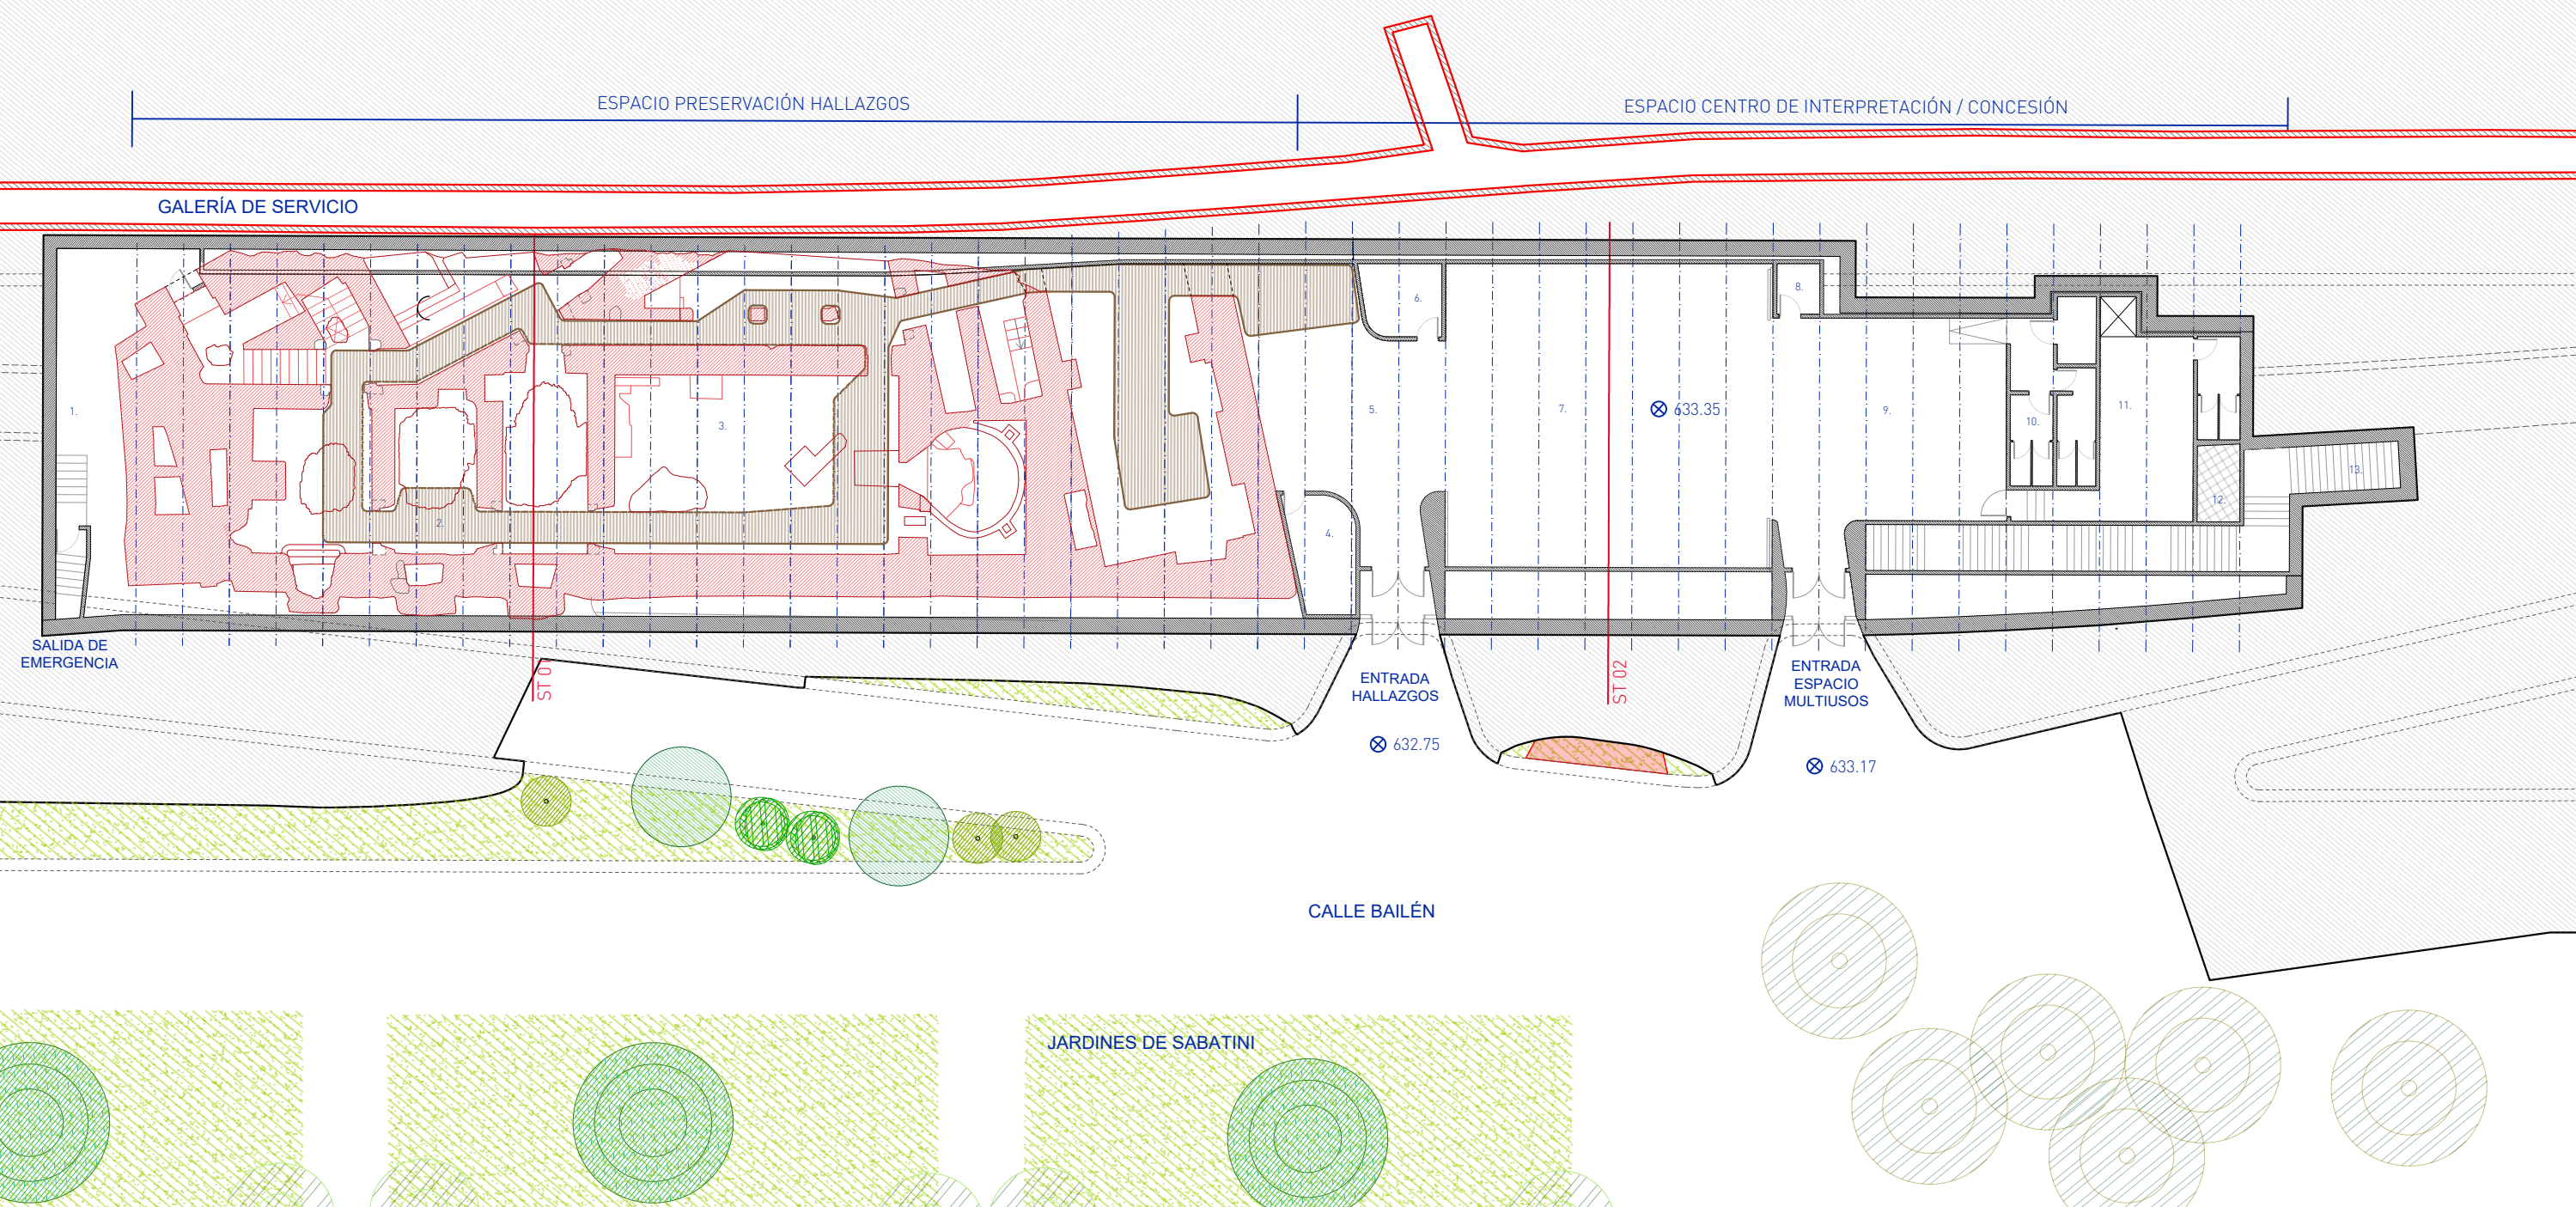

PROYECTO
PROYECTO DE REMODELACIÓN DE PLAZA DE ESPAÑA
Hallazgos Palacio de Godoy

ARQUITECTOS
Lorenzo Fernández-Ordóñez
Aránzazu La Casta
Fernando Porras-Isla-Fernández
Calle Guadiana 9, Madrid 28002.
Tel. 915 628 595
estudio@porrasguadiana.com



PROMOTOR
Ayuntamiento de Madrid
Área de Obras y Equipamientos.
Dirección General de Espacio Público,
Obras e Infraestructuras



LEYENDA
Mapa guía
Muro a demoler para abrir paso

NUMERO DE PLANO
D0-A-GOD-P02
TÍTULO DE PLANO
Planta bajo rasante
Usos

ESCALA
1/250
FECHA
Marzo 2021