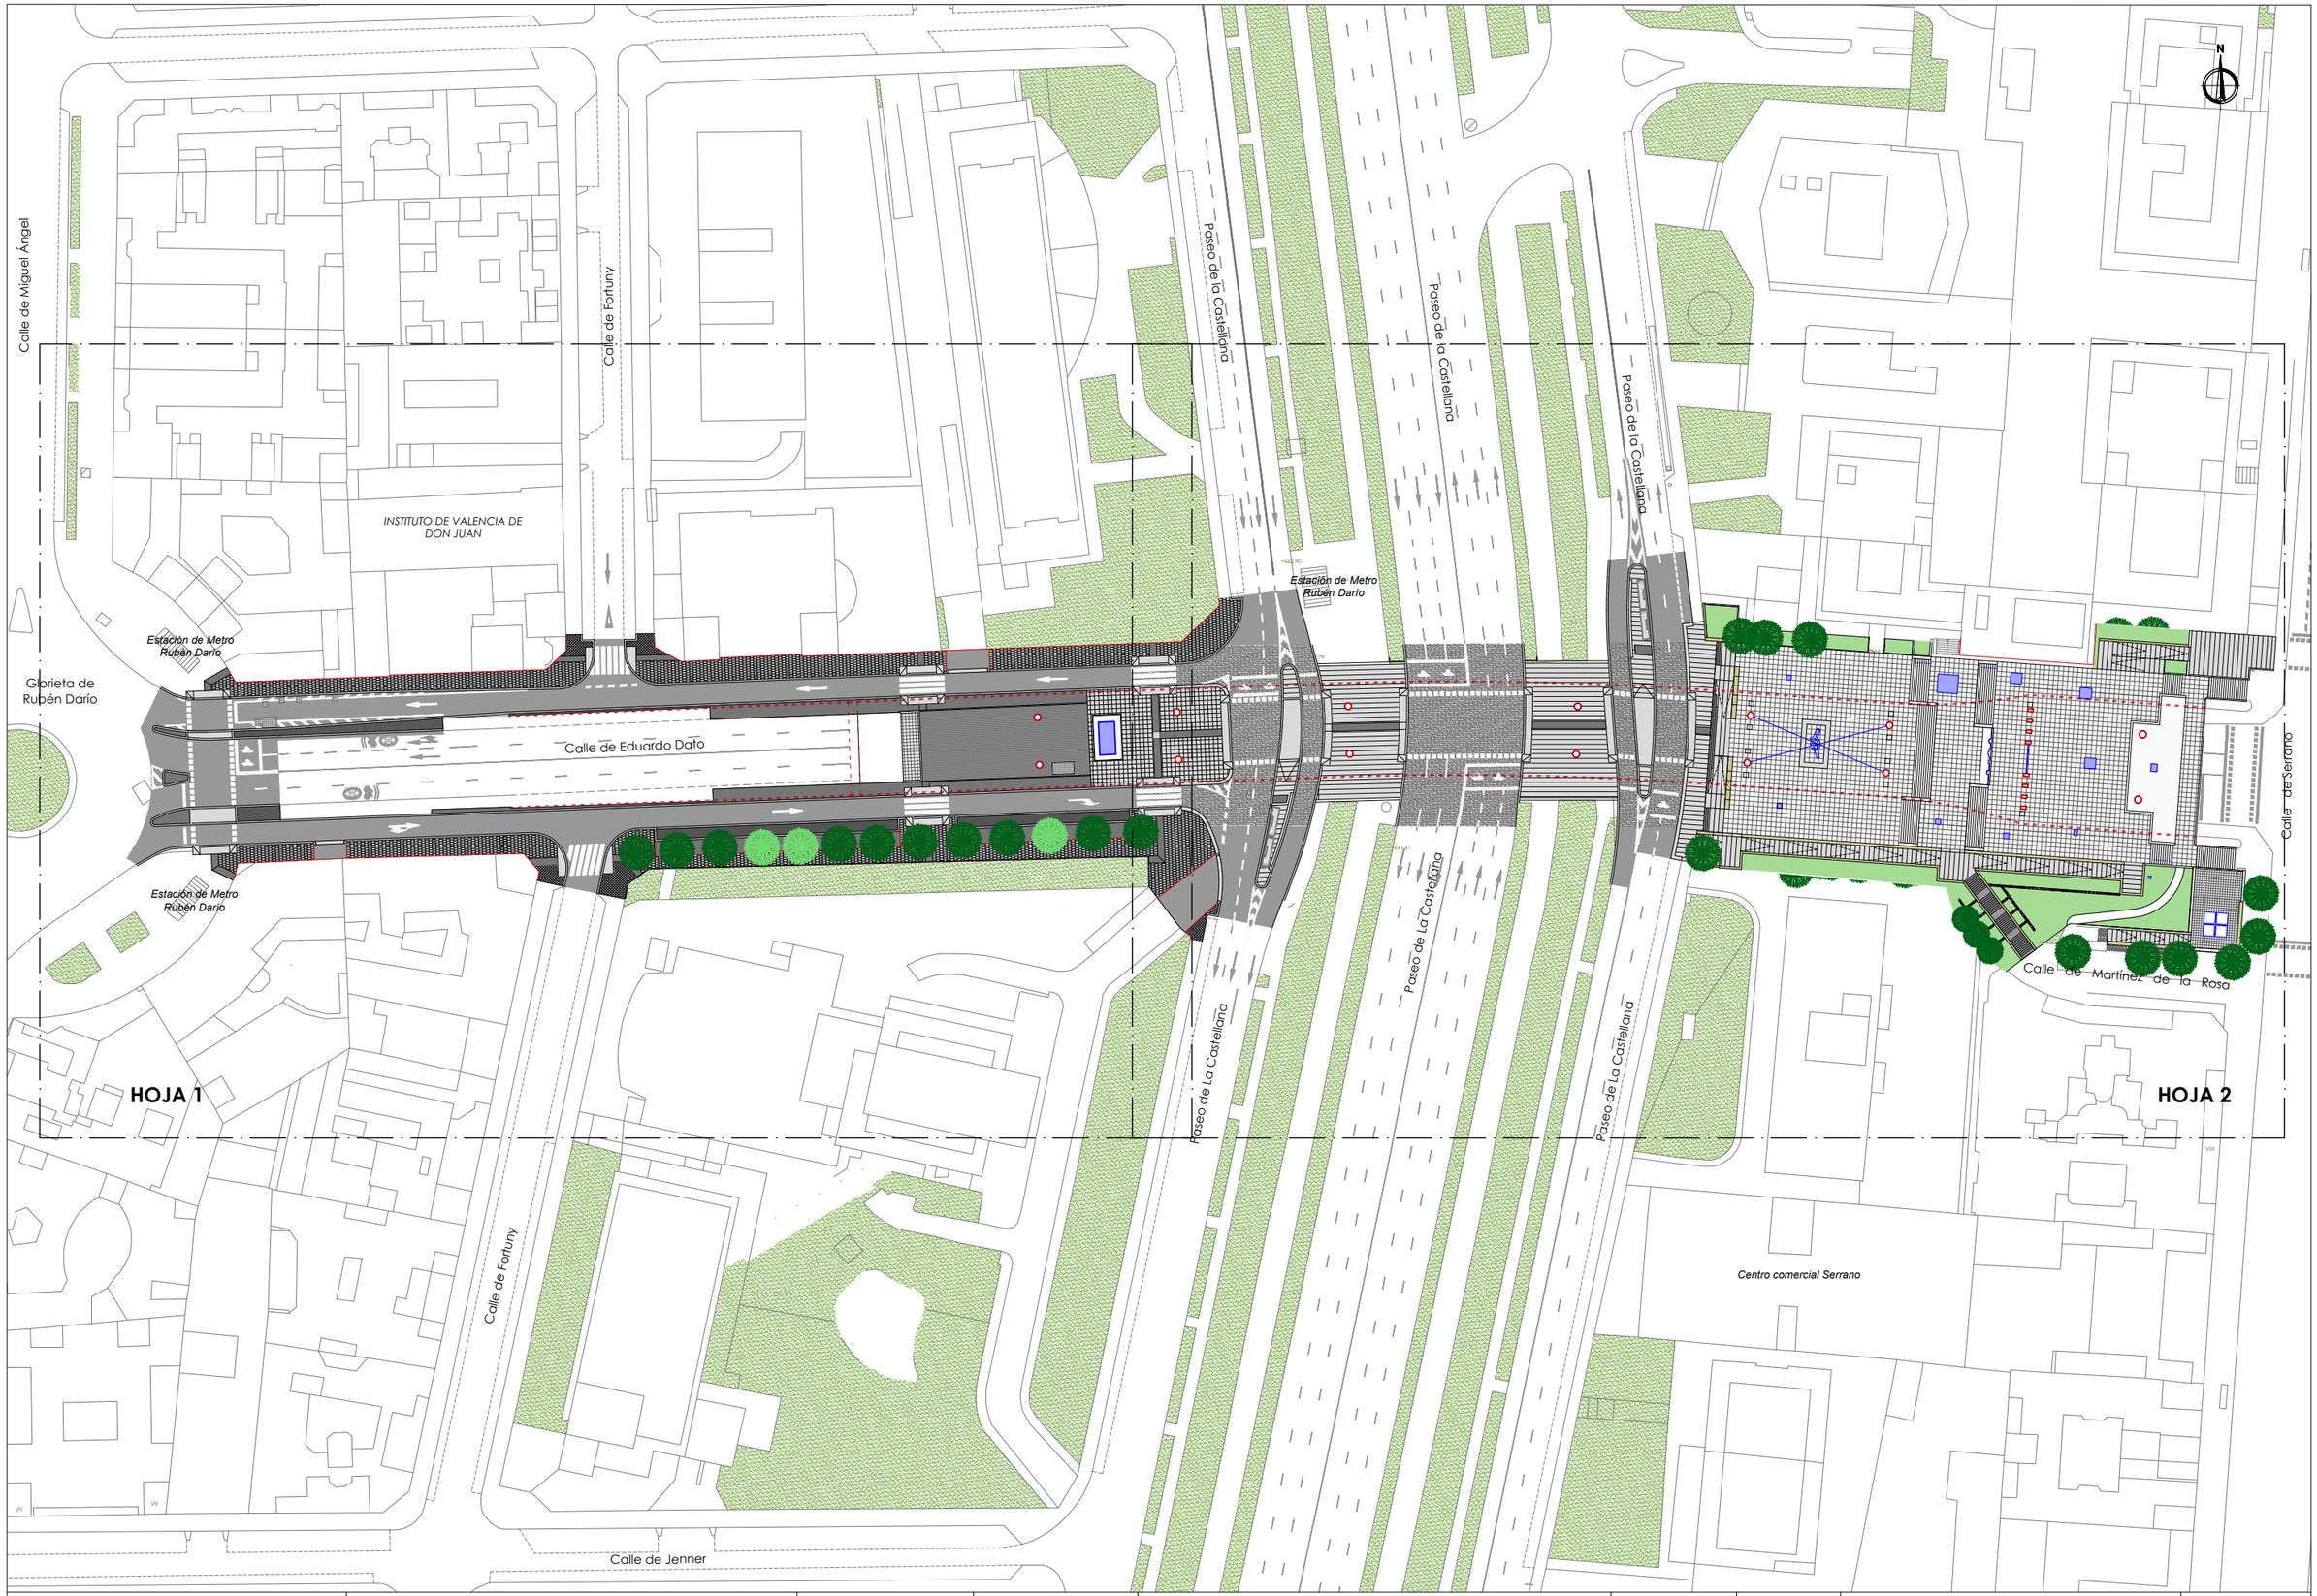

obras y equipamientos | MADRID	DIRECTORES DE PROYECTO: ENRIQUE MONTILLA SEGUÍN · JOSÉ LUIS SANZ GUERRERO-STRACHAN · MARÍA DE CELIS GÓMEZ	INGENIERO AUTOR DEL PROYECTO: DIEGO MORENO LÓPEZ DE AYALA	CONSULTOR: asocivil asesores de obra civil s.l.	TÍTULO: PROYECTO DE MEJORA DE LA ACCESIBILIDAD DEL MUSEO DE ESCULTURAS AL AIRE LIBRE DEL PASEO DE LA CASTELLANA, EN LOS DISTRITOS DE CHAMBERI Y SALAMANCA (MADRID).	ESCALA: 1/1000	FECHA: OCTUBRE 2020	DESIGNACIÓN DEL PLANO: PLANTA GENERAL DE CONJUNTO	Nº DE PLANO: 4.1 / 1 DE 1