


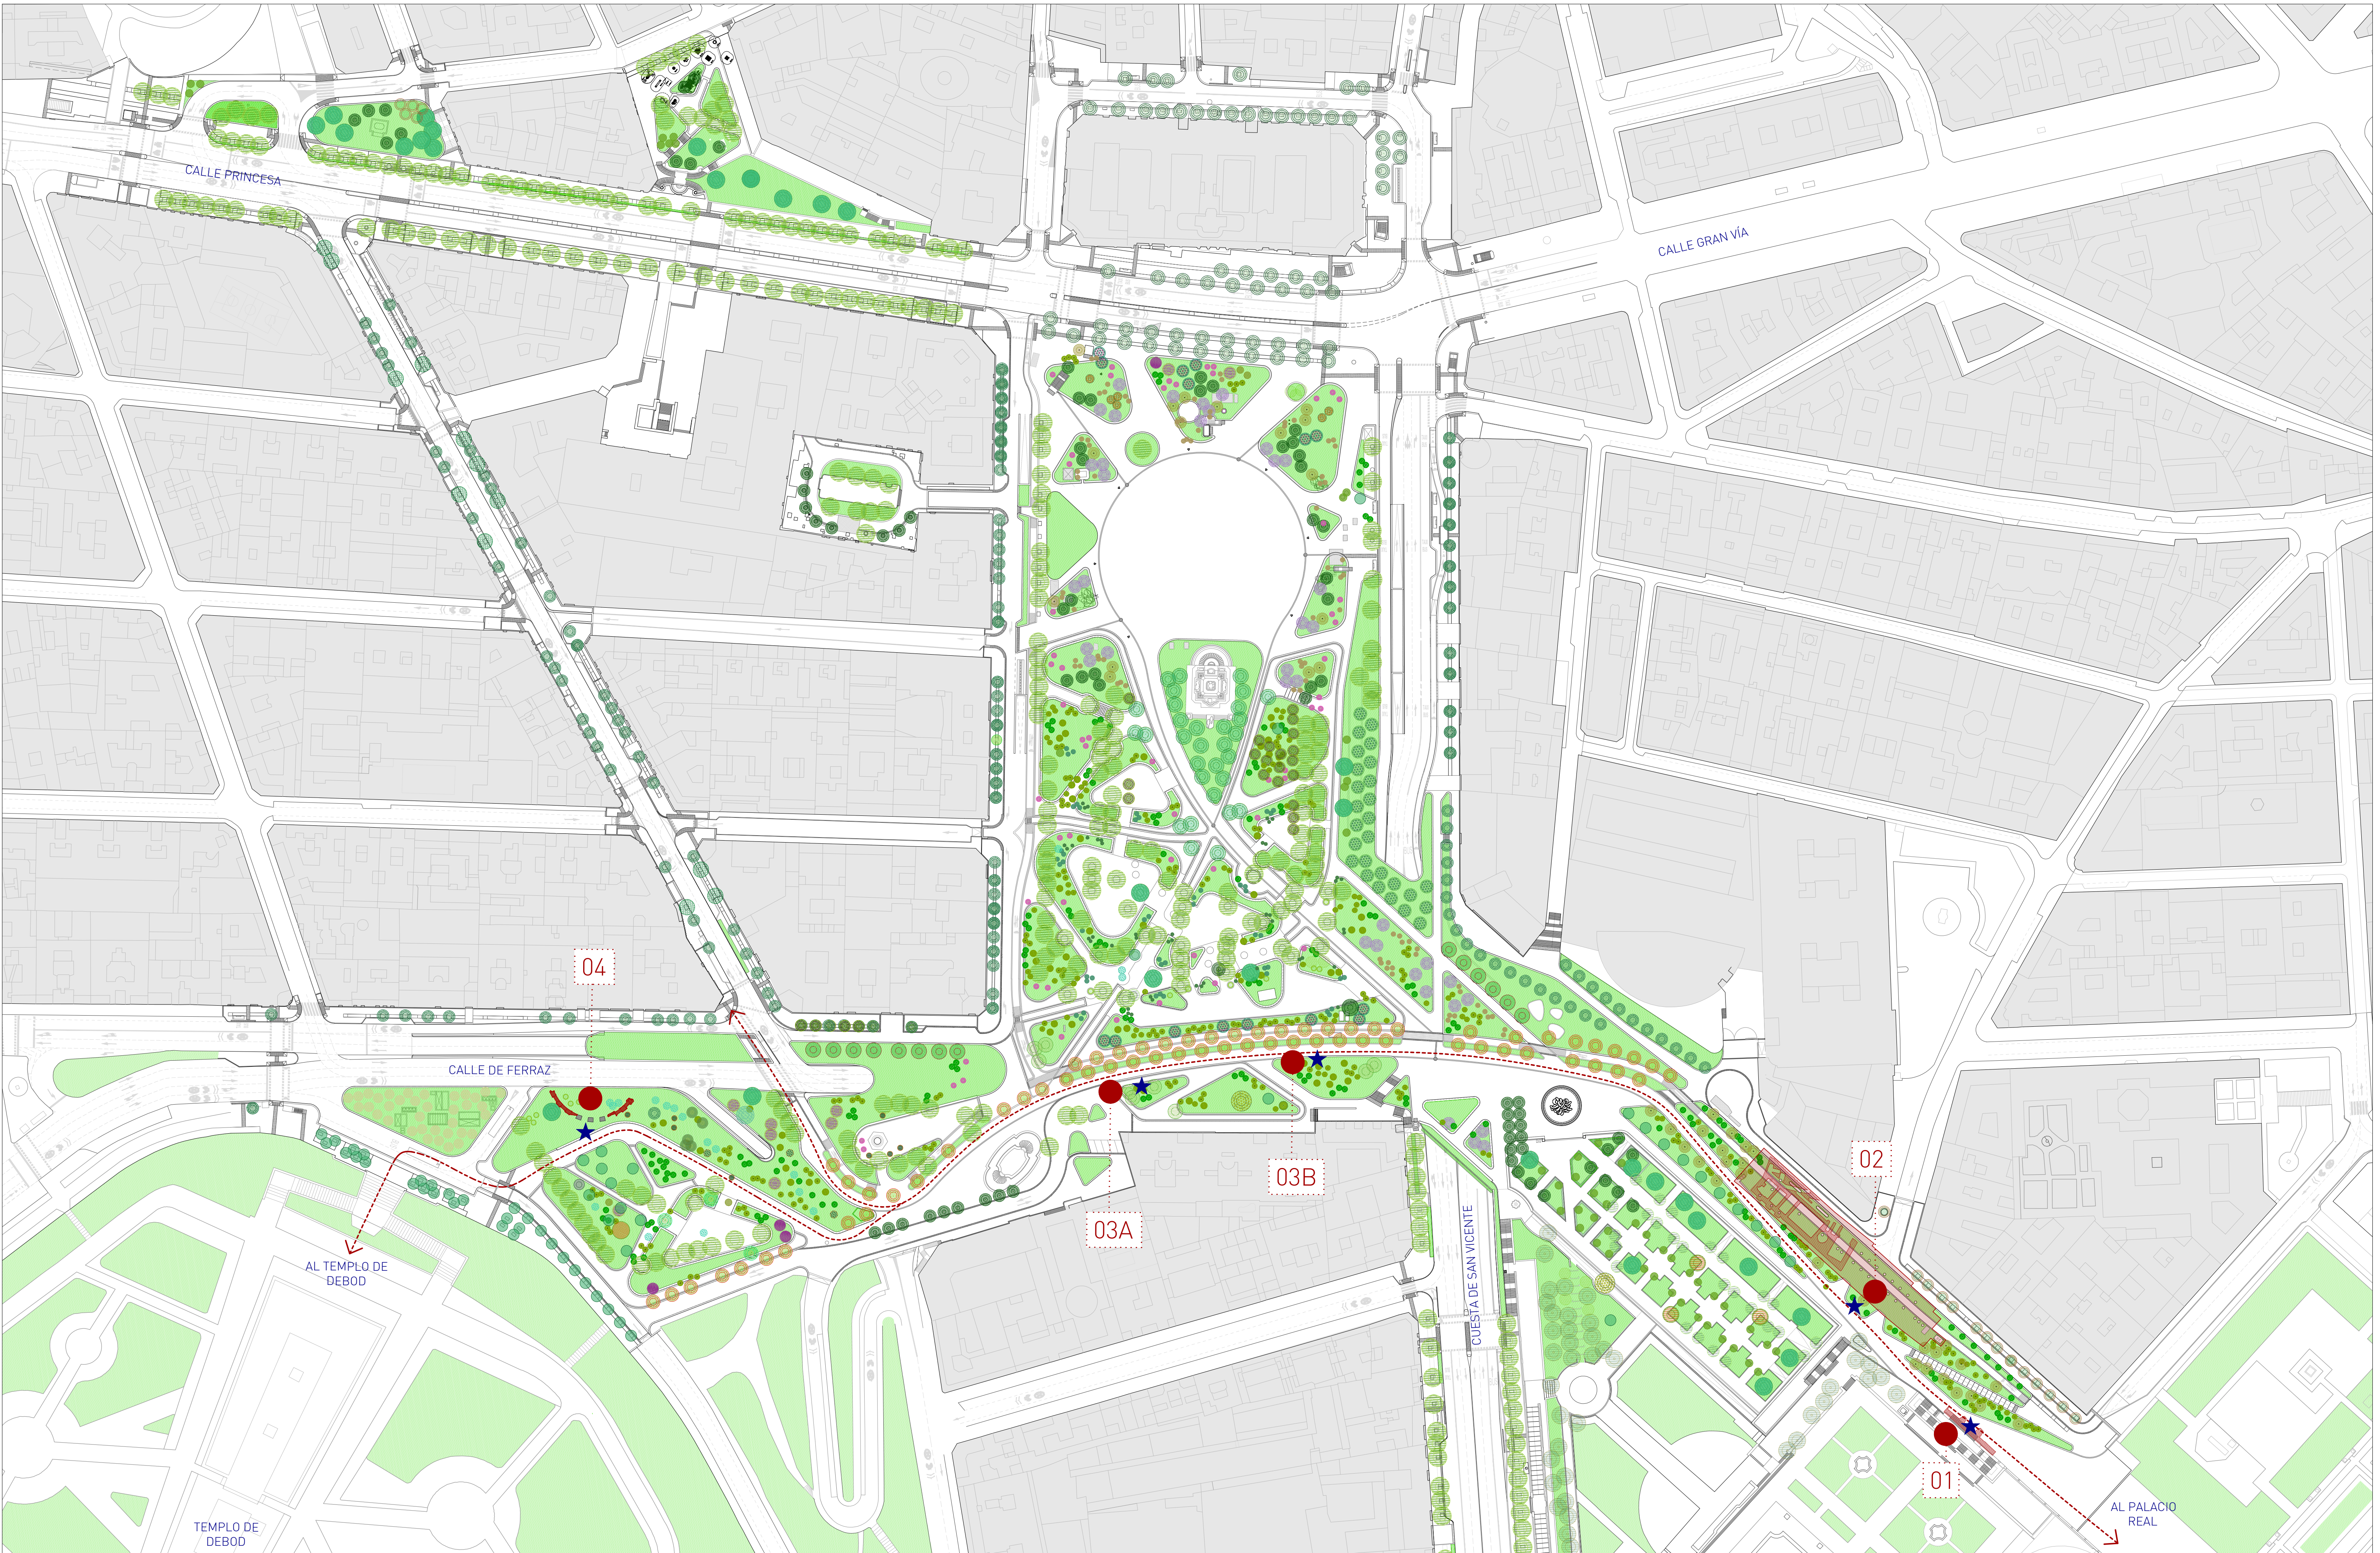

PROYECTO PROYECTO DE REMODELACIÓN DE PLAZA DE ESPAÑA Hallazgos Arqueológicos e Itinerario Cultural	ARQUITECTOS Lorenzo Fernández-Ordóñez Aránzazu La Casta Fernando Porras-Isla-Fernández Calle Guadiana 9, Madrid 28002. Tel. 915 628 595 estudio@porrasguadiana.com	 PGA PROMOTOR	 Ayuntamiento de Madrid Área de Obras y Equipamientos. Dirección General de Espacio Público, Obras e Infraestructuras	LEYENDA MAPAS GUÍA ● 01_Contrafuertes Sabatini ● 02_Palacio de los Secretarios de Estado (Palacio de Godoy) ● 03_Cuartel de San Gil ● 04_Camino de Ronda Cuartel de San Gil	--- Itinerario Cultural ■ Hallazgo Arqueológico ■ Resposición hallazgos ★ Mapa guía	NUMERO DE PLANO DO-A-GEN 01	ESCALA A3 1/2000_A1 1/1000
						TÍTULO DE PLANO Planta General	FECHA Marzo 2021